

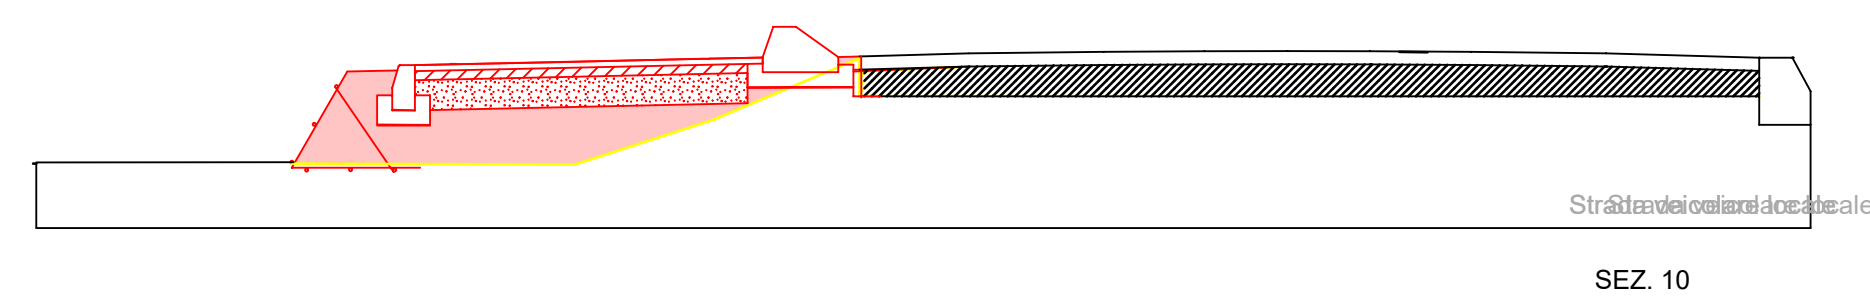



scala 1:200

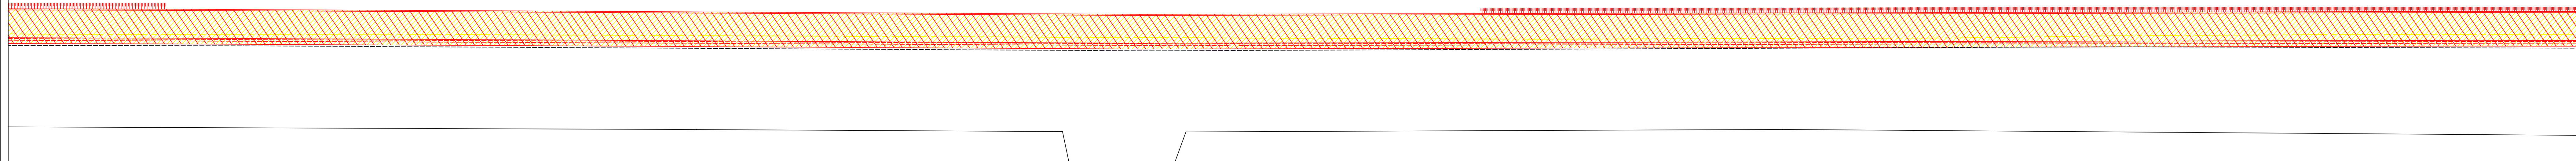


SEZ. 10

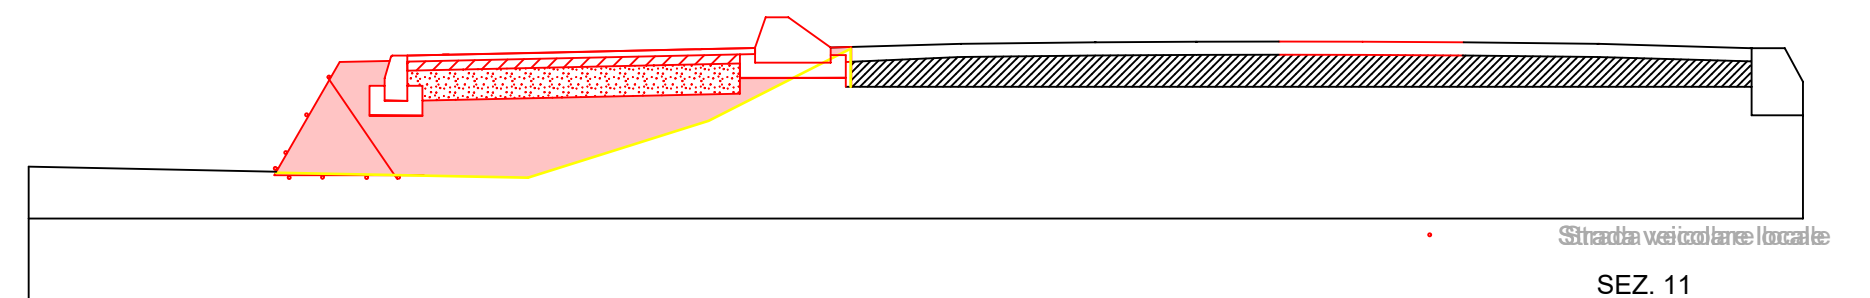


SEZ. 11

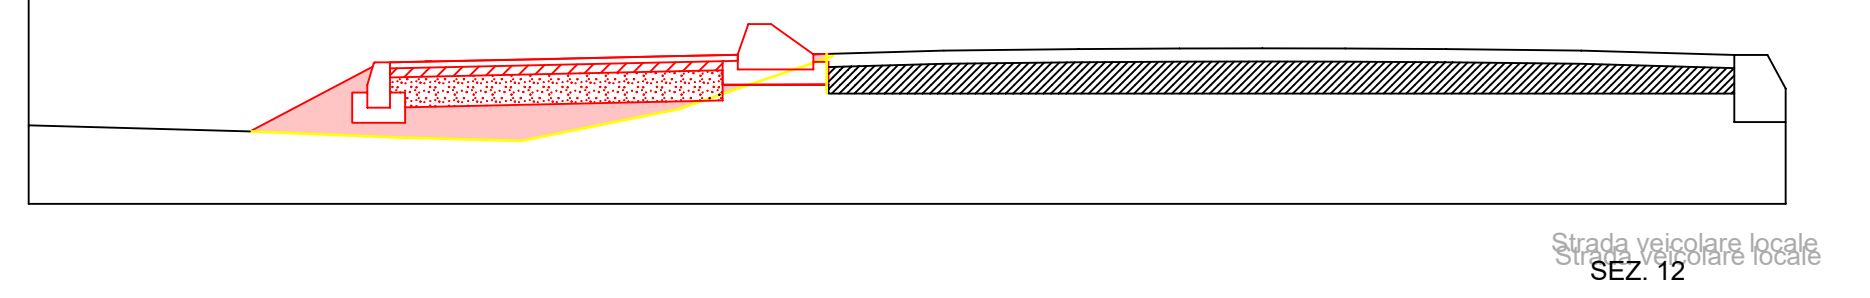


SEZ. 12

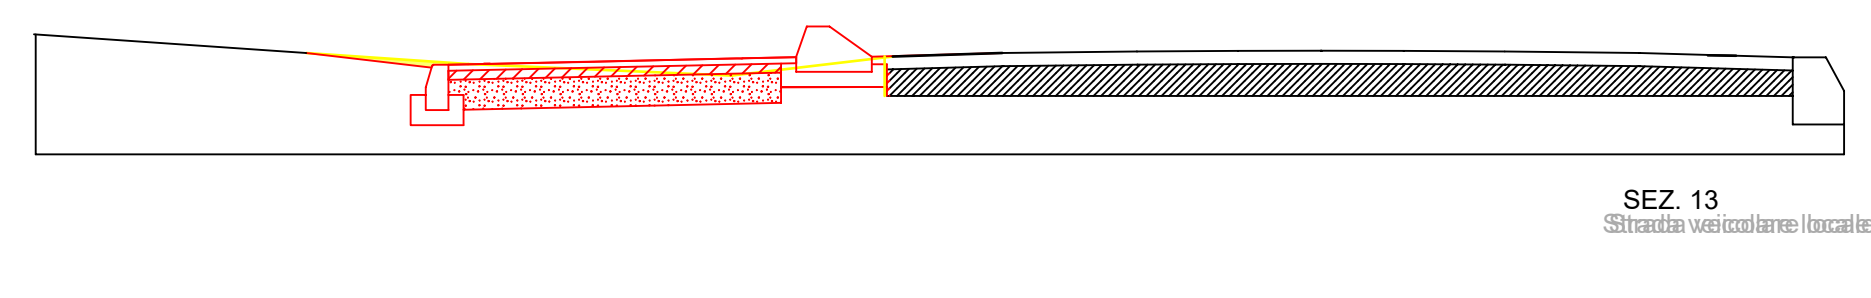


SEZ. 13
Strada veicolare locale

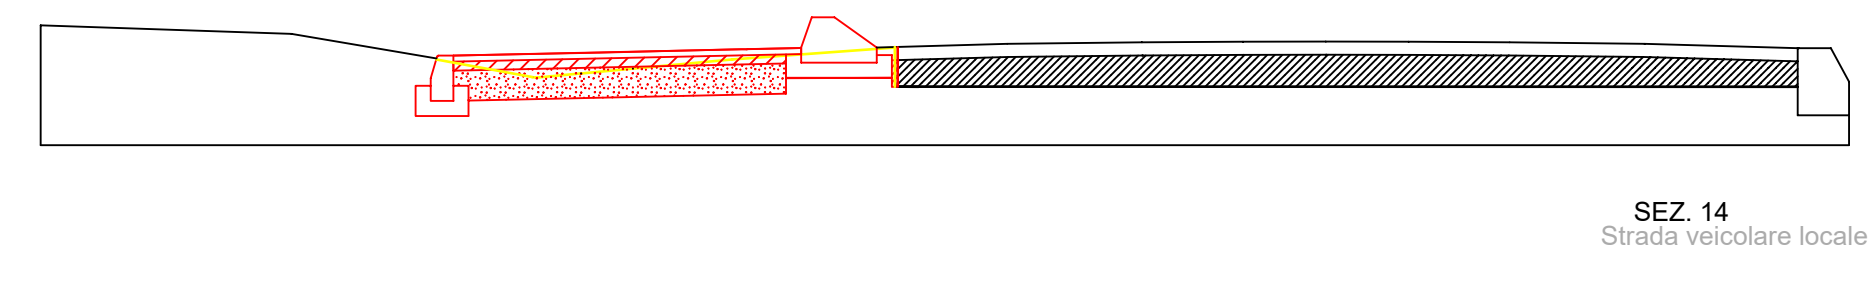


SEZ. 14
Strada veicolare locale

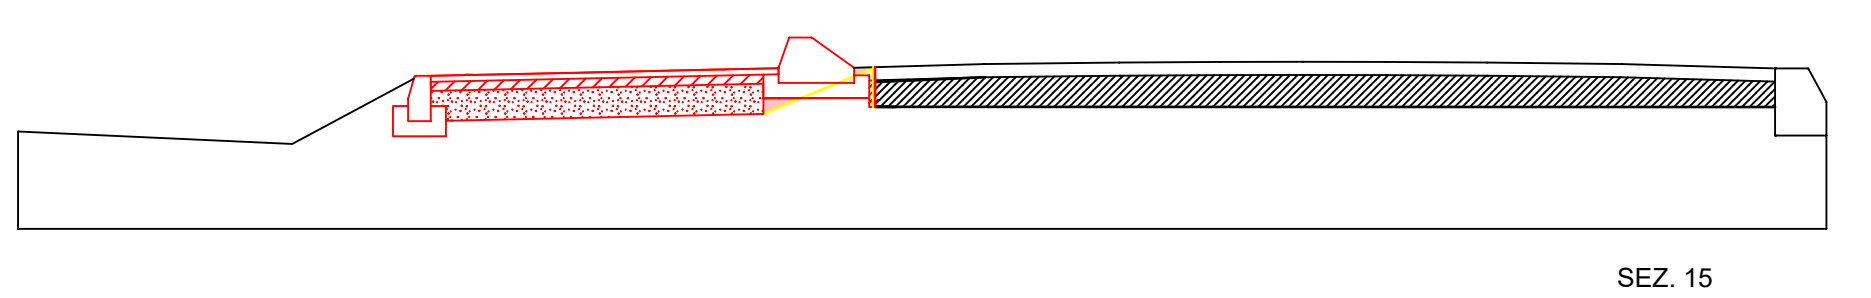


SEZ. 15

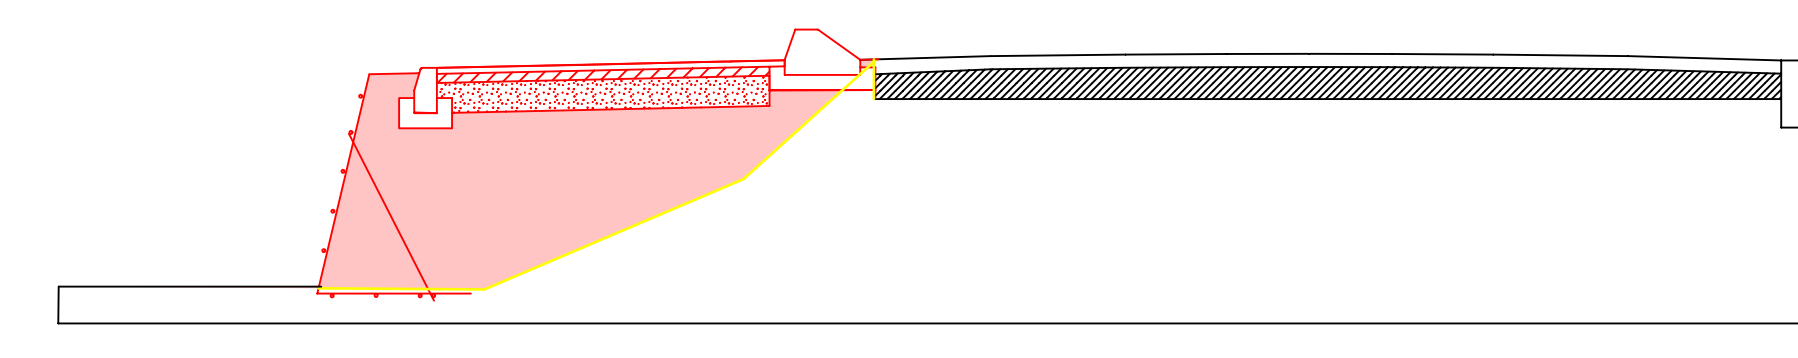

SEZ. 16

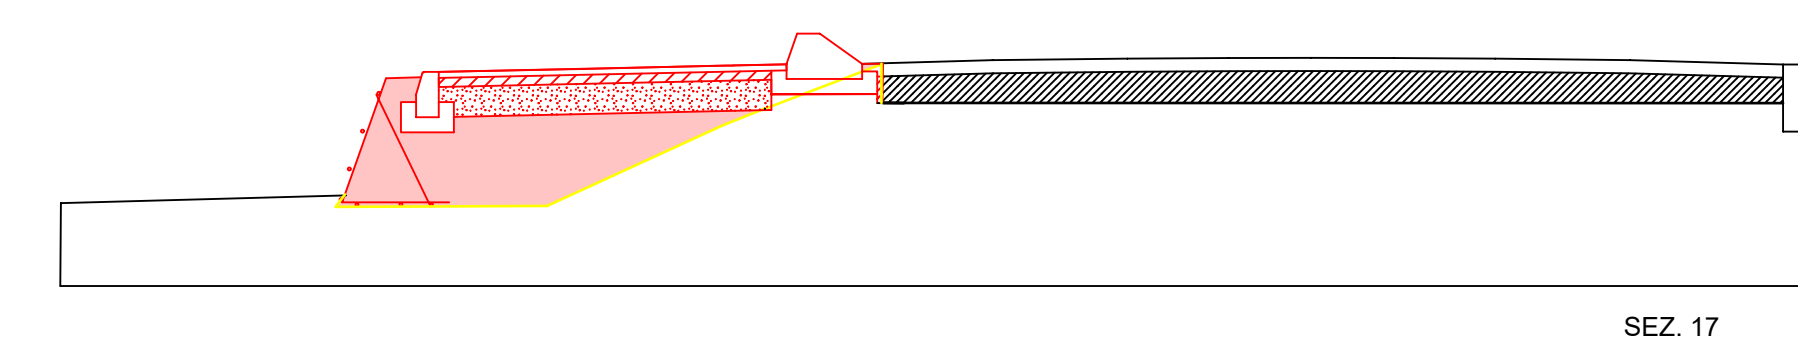


SEZ. 17

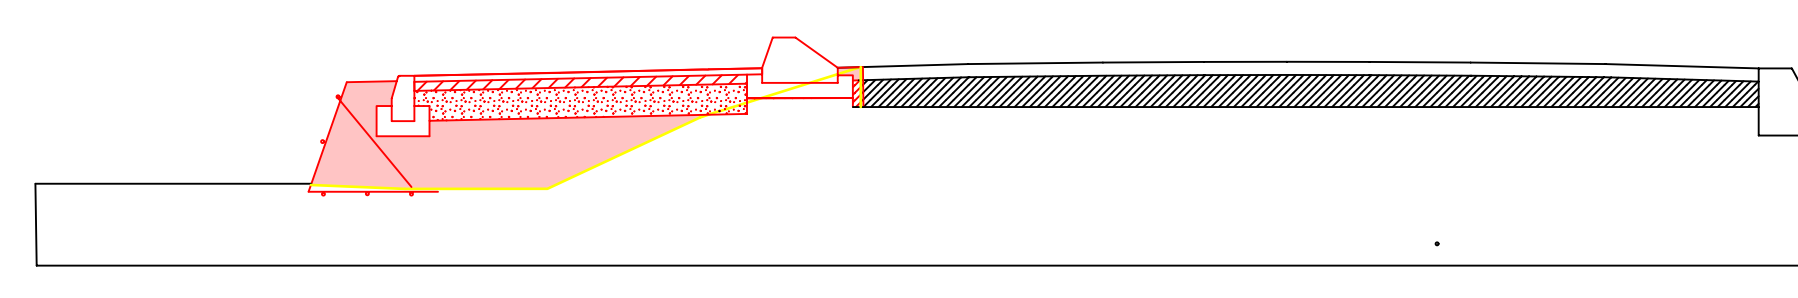

SEZ. 18

SEZ. longitudinale 9-13

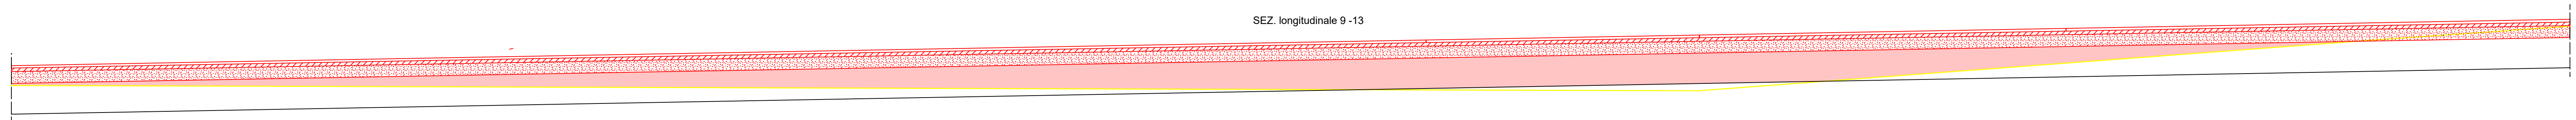

scala 1:50

COMUNE DI FOSDINOVO
PROVINCIA DI MASSA CARRARA

REALIZZAZIONE DI PERCORSO CICLOPEDONALE
IN LOCALITA' CANIPAROLA

PROGETTO DEFINITIVO

Tecnici incaricati: Arch. Elisabetta Clariond
Arch. Elisabetta Scappazoni

Responsabile del procedimento: Arch. Paolo Pavoni

Giugno 2018

Tavola
3b
Raffronto
Planimetria e sezioni