


sezioni scala 1:50

scala 1:200

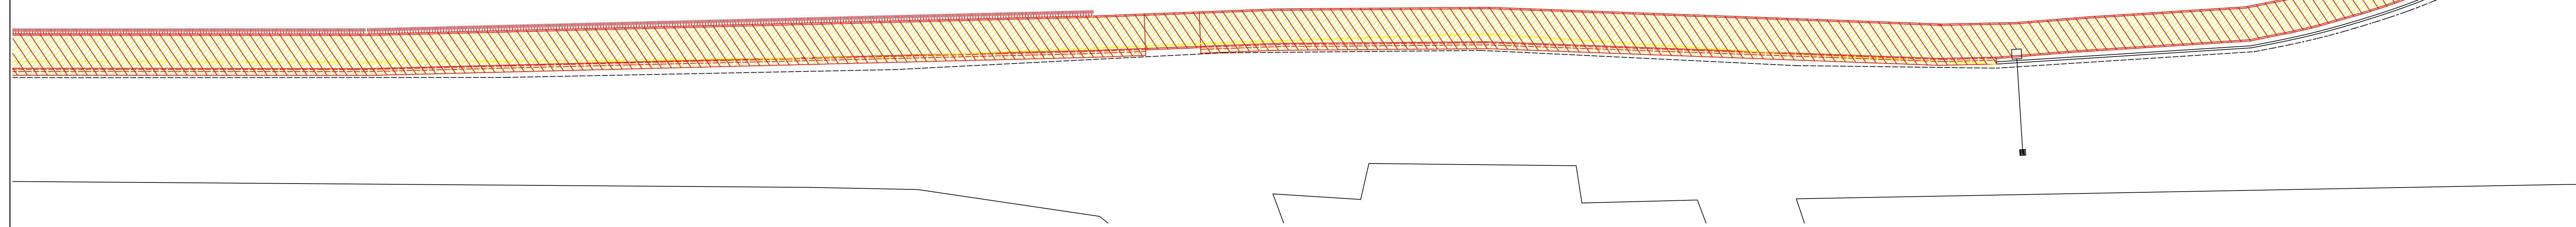

**COMUNE DI FOSDINOVO**  
**PROVINCIA DI MASSA CARRARA**

**REALIZZAZIONE DI PERCORSO CICLOPEDONALE**  
**IN LOCALITA' CANIPAROLA**

PROGETTO DEFINITIVO

Tecnici incaricati: Arch. Elisabetta Clariond  
 Arch. Elisabetta Scappazoni

Responsabile del procedimento:  
 Arch. Paolo Pavoni

Giugno 2018

Tavola

**3c**

*Raffronto*  
*Planimetria e sezioni*