

# STATO DI PROGETTO - LOTTO D'INTERVENTO


## Planimetria - Scala 1:200

### SCALA IN CALCESTRUZZO

Riqualificazione della scala di collegamento tra il Parco della Torretta e la Piazza del Fosso al fine di regolarizzarne l'andamento. Realizzazione di nuove rampe e cordolo in calcestruzzo e di nuovo parapetto in acciaio corten.



### SEZIONE CC - Scala 1:200

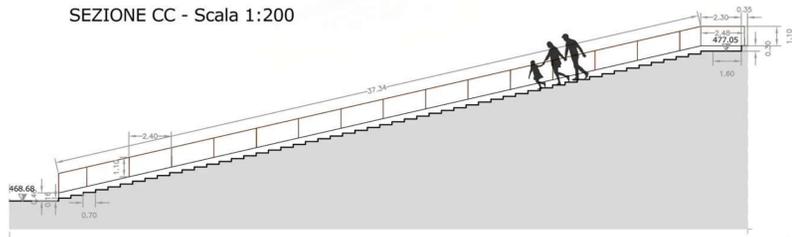

### SEZIONE DD - Scala 1:200



AREA NON OGGETTO D'INTERVENTO

STRUTTURA DI FUTURA DEGRADAZIONE

FUTURO NUOVO BLOCCO SERVIZI

EDIFICIO POLIVALENTE

### DETTAGLI COSTRUTTIVI ARREDO URBANO scala 1:50

#### RASTRELLIERA PER BICICLETTE

Restrelliera in acciaio verniciato (color corten) per il deposito biciclette in corrispondenza della fontana esistente



#### PANCHINA AREA SOSTA

Panchina in legno duro e acciaio verniciato con possibilità di ancoraggio biciclette per breve sosta. Panchine collocate in corrispondenza della fontana esistente.



#### PANCHINA ARREDO

Panchina in legno di larice e acciaio corten. Panchine collocate all'interno delle aree verdi in sostituzione o integrazione delle panchine esistenti.



#### BACHECA

Bachecca in acciaio corten per l'esposizione di locandine annunci e per la descrizione della storia locale.



#### CESTINO PER LA RACCOLTA RIFIUTI

Cestino per raccogliere i rifiuti, in acciaio corten.




### PAVIMENTAZIONE IN CALCESTRUZZO DRENANTE

Rifacimento della pavimentazione esistente all'interno della Piazza del Fosso e realizzazione di nuova pavimentazione nel Giardino del Fosso, in calcestruzzo drenante secondo differenti colorazioni.




### STRATIGRAFIA PAVIMENTAZIONE - scala 1:20

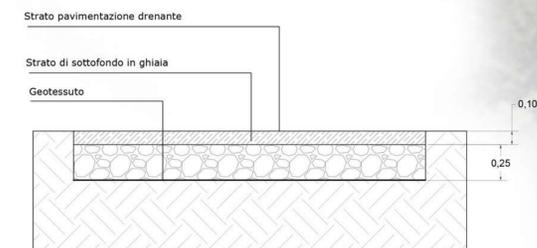

### PANCHINE CON FIORIERE

Panchine di forma triangolare modulari con fioriera centrale in acciaio verniciato (color corten) e seduta in legno Okumè

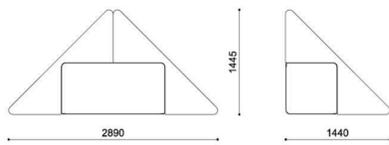

### SEZIONE BB - Scala 1:200



### SEZIONE AA - Scala 1:200



<p><b>WeProject s.r.l.</b> Management for urban development</p> <p>Via Valtellina, 6 20159 Milano tel +39 02 48002752 mobile +39 3666274380 i.bresciani@weproject.it www.weproject.it</p> <p>P. IVA 07077100969</p>		<p>COMUNE DI FOSDINOVO Provincia di Massa-Carrara</p> <p>COMITENTE COMUNE DI FOSDINOVO (MS) VIA ROMA, 2 - 54035</p> <p>DESCRIZIONE Intervento di rigenerazione e miglioramento dell'accessibilità della Piazza del Fosso Progetto definitivo</p>	
<p>DATA Settembre 2021</p> <p>SCALA</p>	<p>TAV. N. <b>04.a</b></p>	<p>CONTENUTO TAVOLA <b>STATO DI PROGETTO</b> Planimetria generale</p>	
<p>RISERVATO AGLI UFFICI</p>		<p>IL COMMITTENTE Comune di Fosdinovo</p>	
<p>I PROGETTISTI Ing. Ilaria Bresciani Ing. Matteo Bertoni Ing. Marie Fiocco</p>			

A NORMA DI LEGGE QUESTO DOCUMENTO E' DI PROPRIETA' ESCLUSIVA DI WE PROJECT S.R.L. NESSUNA SUA PARTE POTRA' ESSERE UTILIZZATA, RIPRODOTTA O CEDUTA A TERZI SENZA ESPLICITA AUTORIZZAZIONE