



PIATTAFORME ELEVATRICI


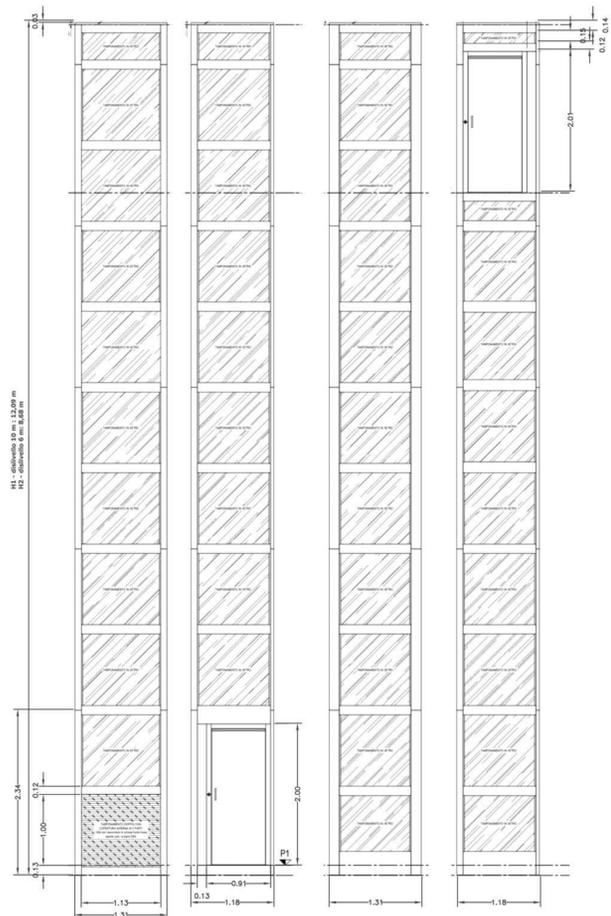


PROSPETTI - scala 1:50

PIANTA - scala 1:25

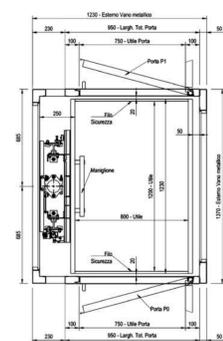


PARTICOLARE PIASTRE D'APPOGGIO - scala 1:25

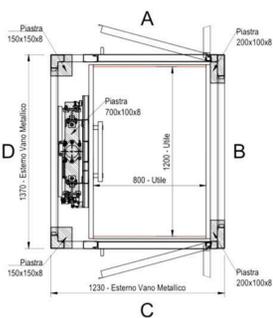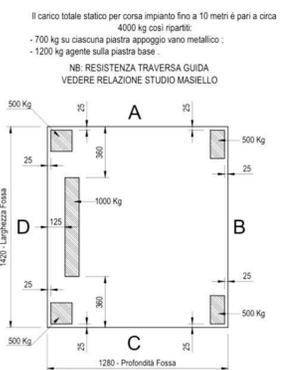

FOTOGRAFIA
Esempio di piattaforma elevatrice.

La colorazione scelta per la struttura portante in acciaio è color corten per riprendere i toni degli altri elementi di arredo e di elevazione installati nella Piazza del Fosso e nel Giardino del Fosso.

PASSERELLE PEDONALI

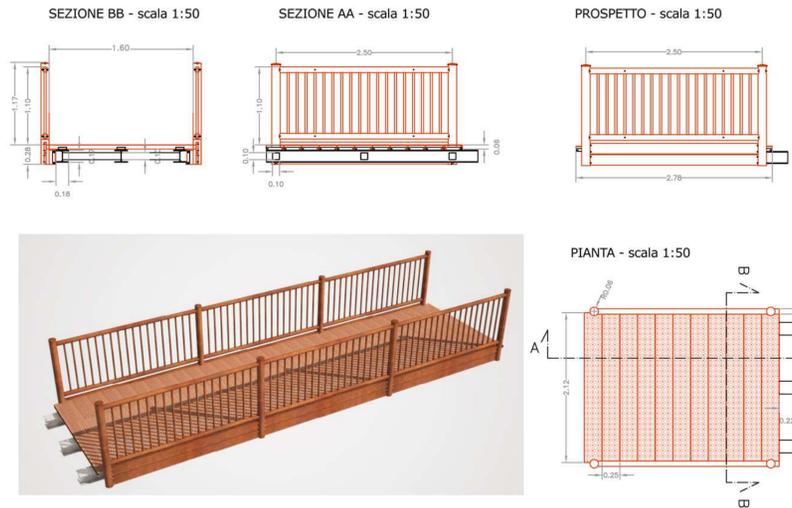


Passerella pedonale in acciaio corten S355J0WP con piano antiscivolo, parapetto e doghe.
Struttura portante in travi HEA in acciaio zincato dimensionate sulla base dei carichi e della luce tra gli appoggi.
Piano antiscivolo di categoria R10.



FOTOGRAFIA
Esempio di struttura portante per passerella pedonale in corten


FOTOGRAFIA
Esempio di passerella pedonale finita

PARAPETTO PER PROTEZIONE RAMPE SCALE

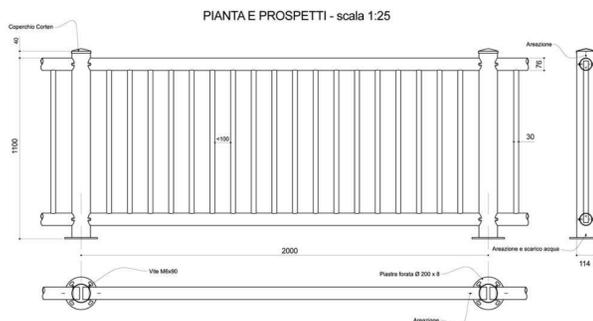


DETTAGLIO ANCORAGGIO PARAPETTO

Il parapetto a protezione della scala in calcestruzzo sarà ancorato ad un cordolo in calcestruzzo armato.
Il sistema prevede la fornitura del palo già dotato di una staffa saldata alla base, completa di fori per il fissaggio mediante opportuni tasselli.
Piastra per parapetti di dimensione: 200x200 di spessore 8 mm

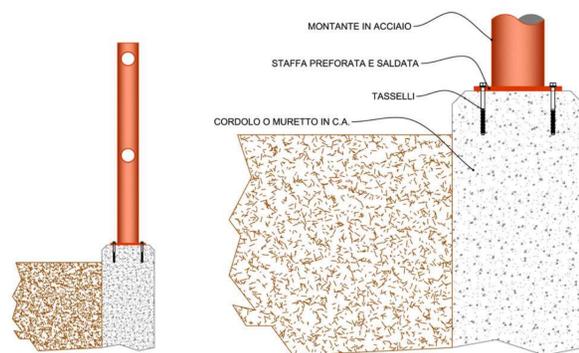


SCALA AUTOPORTANTE

Dettaglio prima rampa della scala in acciaio corten autoportante comprensiva di parapetto di protezione.
Alzata: 16 cm
Pedata: 30 cm
Larghezza e lunghezza rampa come da indicazione riportata nella planimetria generale:
Larghezza: 1.50 m
Lunghezza: 9.60 m

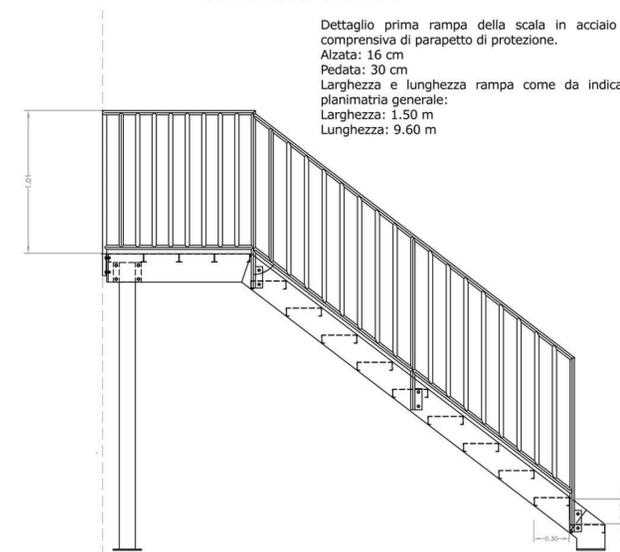

PROSPETTO - scala 1:25

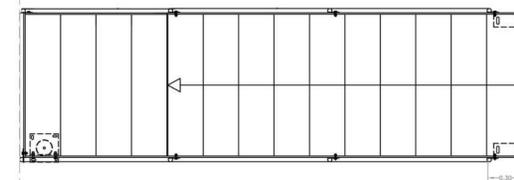

PIANTA - scala 1:25



FOTOGRAFIA
Esempio scala in acciaio corten - la foto rappresenta la scala appena dopo la posa, l'acciaio, quindi, non risulta ancora completamente ossidato.



WeProject s.r.l.

Management for urban development

Via Valtellina, 6
20159 Milano
tel +39 02 48002752
mobile +39 3666274380
i.bresciani@weproject.it
www.weproject.it

P. IVA 07077100969

COMUNE DI FOSDINOVO
Provincia di Massa-Carrara



COMUNE DI FOSDINOVO (MS)
VIA ROMA, 2 - 54035

DESCRIZIONE

Intervento di rigenerazione e miglioramento dell'accessibilità della Piazza del Fosso

Progetto definitivo

DATA
Settembre 2021

TAV. N.
04.b

CONTENUTO TAVOLA
STATO DI PROGETTO
Dettagli costruttivi

RISERVATO AGLI UFFICI

IL COMMITTENTE
Comune di Fosdinovo

PROGETTISTI
Ing. Ilaria Bresciani
Ing. Matteo Bertoni
Ing. Marie Fiocco