


PIANTA DEGLI INTERVENTI SCALA 1:50

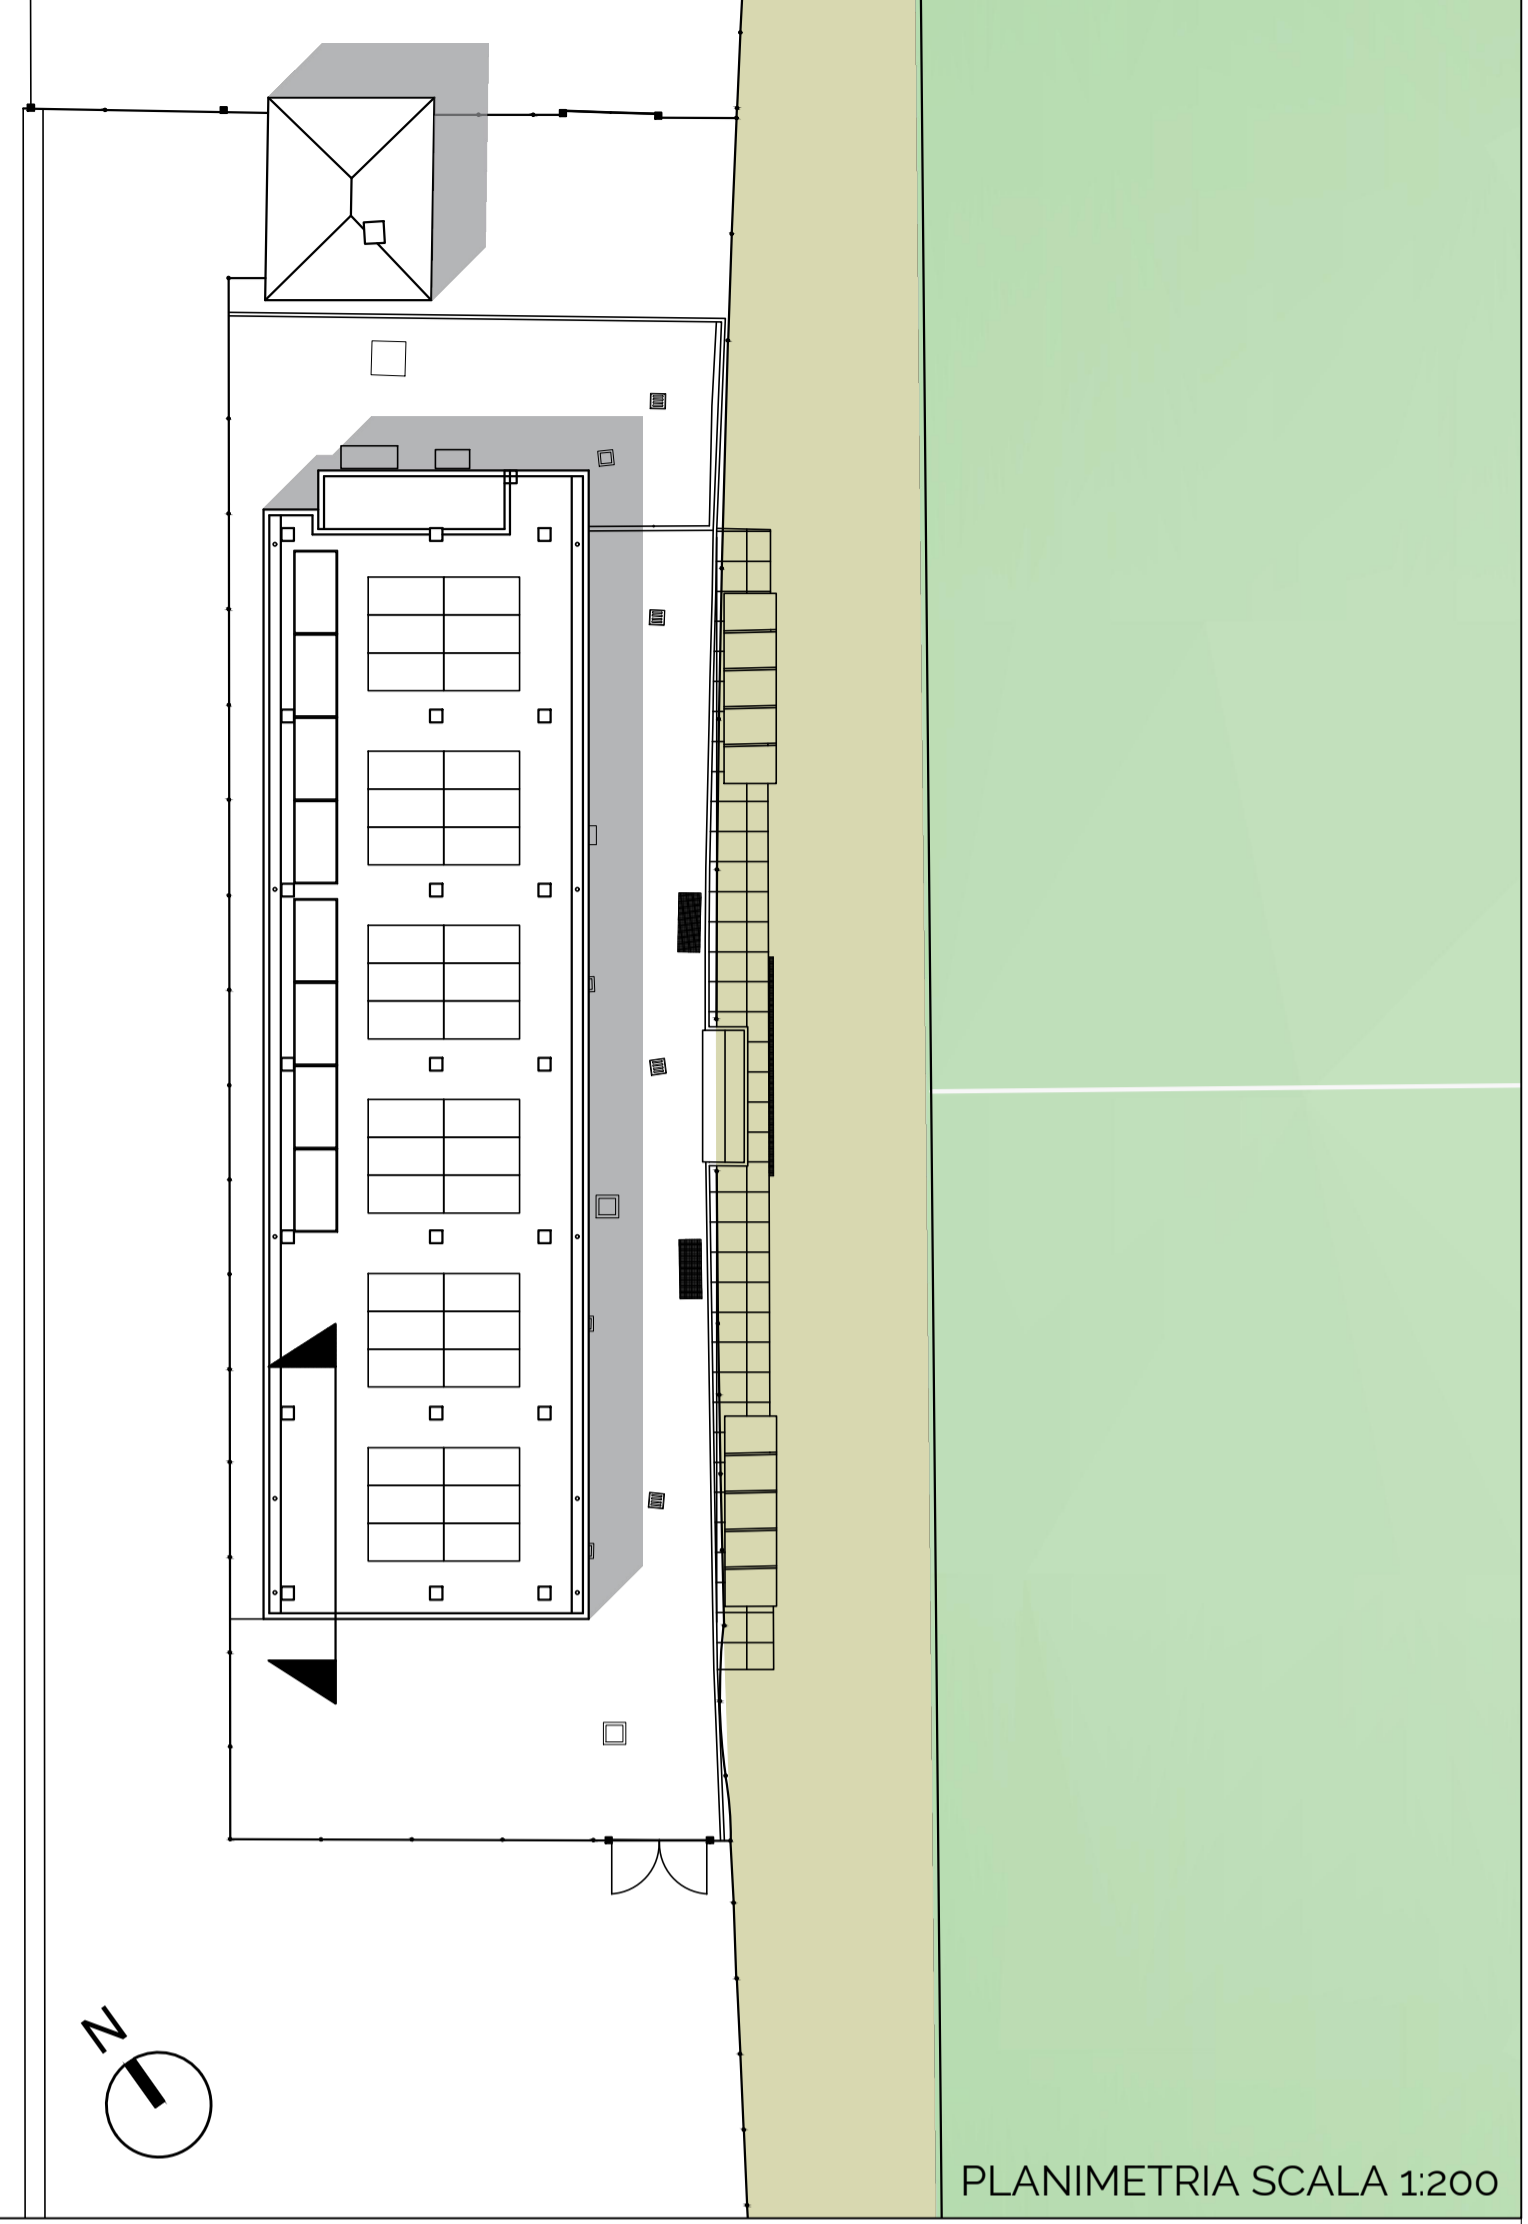

PLANIMETRIA SCALA 1:200

TARGETTA VANO

NUMERO PROGRESSIVO IDENTIFICAZIONE DEL VANO

DESTINAZIONE D'USO DEL VANO

SUPERFICIE VANO

ALTEZZA SOFFITTO/RIVEST.


01	LOCALE
MQ 100	
3.00	2.00

RIVESTIMENTO MURARIO


RIVESTIMENTO	H	TIPOLOGIA
RASATURA ARMATA E APPLICAZIONE DI FISSATIVO E TINTEGGIATURA	A SOFFITTO	DA INTERNO



DOCUMENTAZIONE FOTOGRAFICA INTERNI

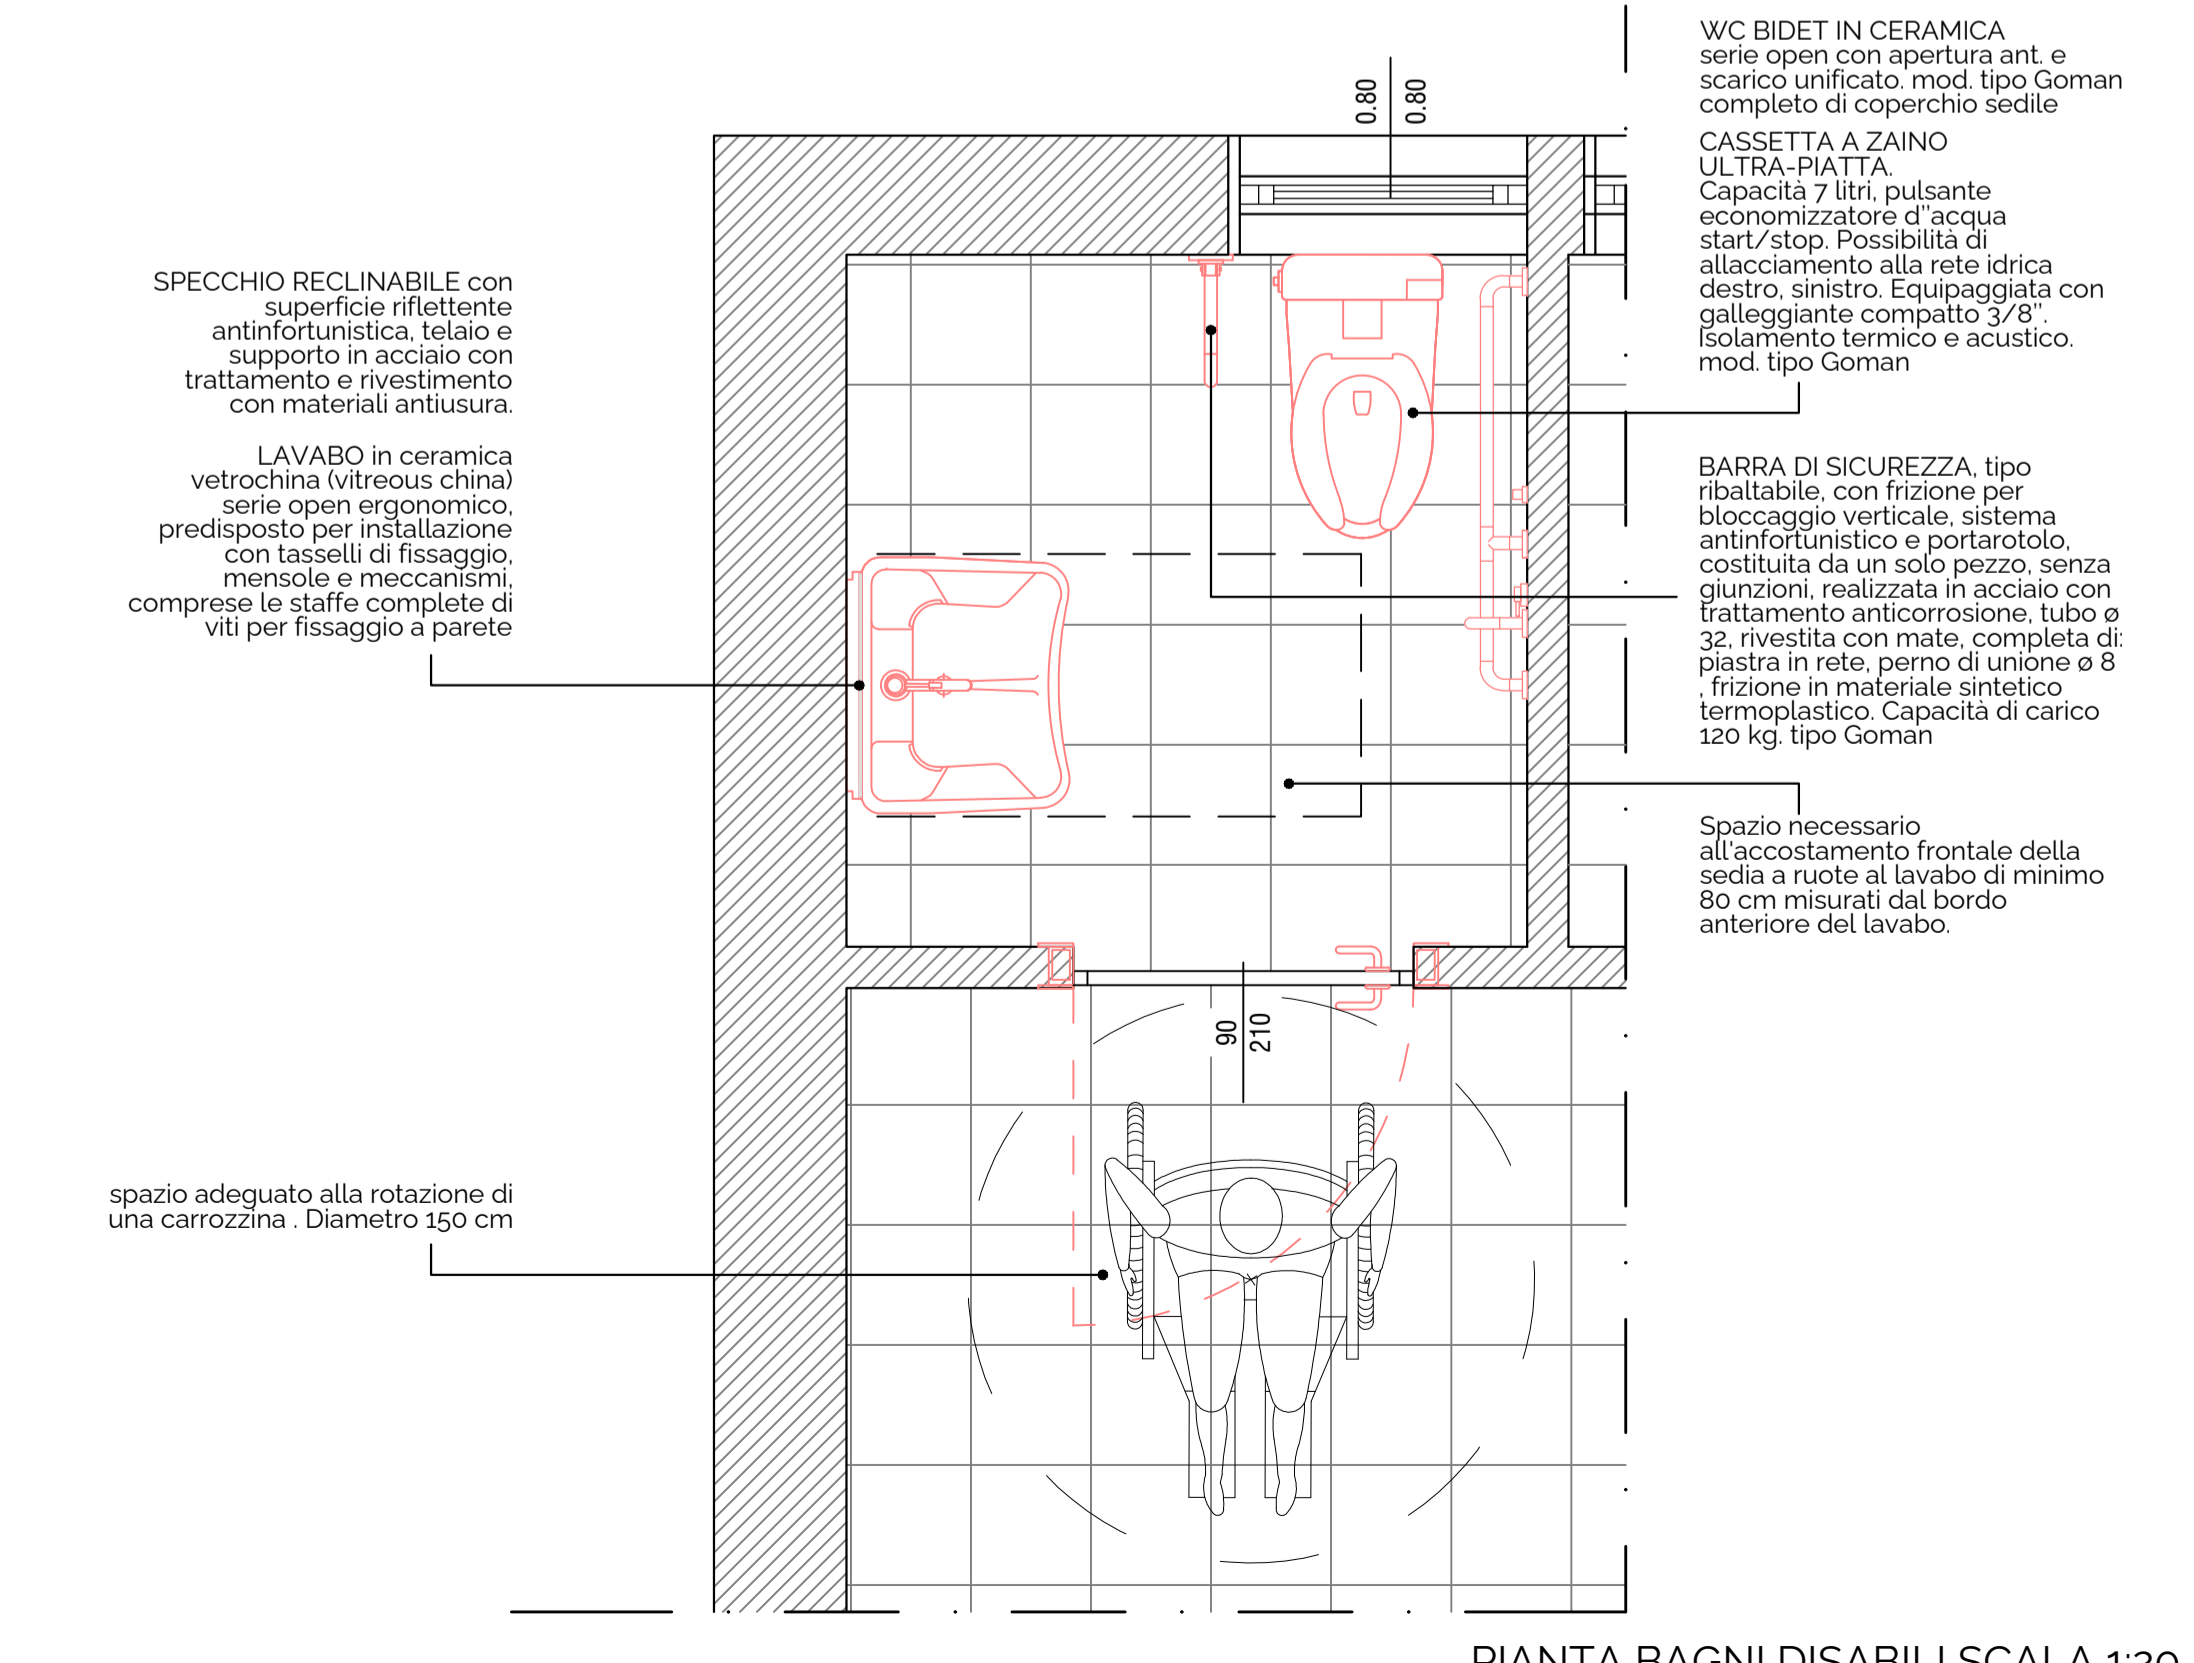

PIANTA BAGNI DISABILI SCALA 1:20

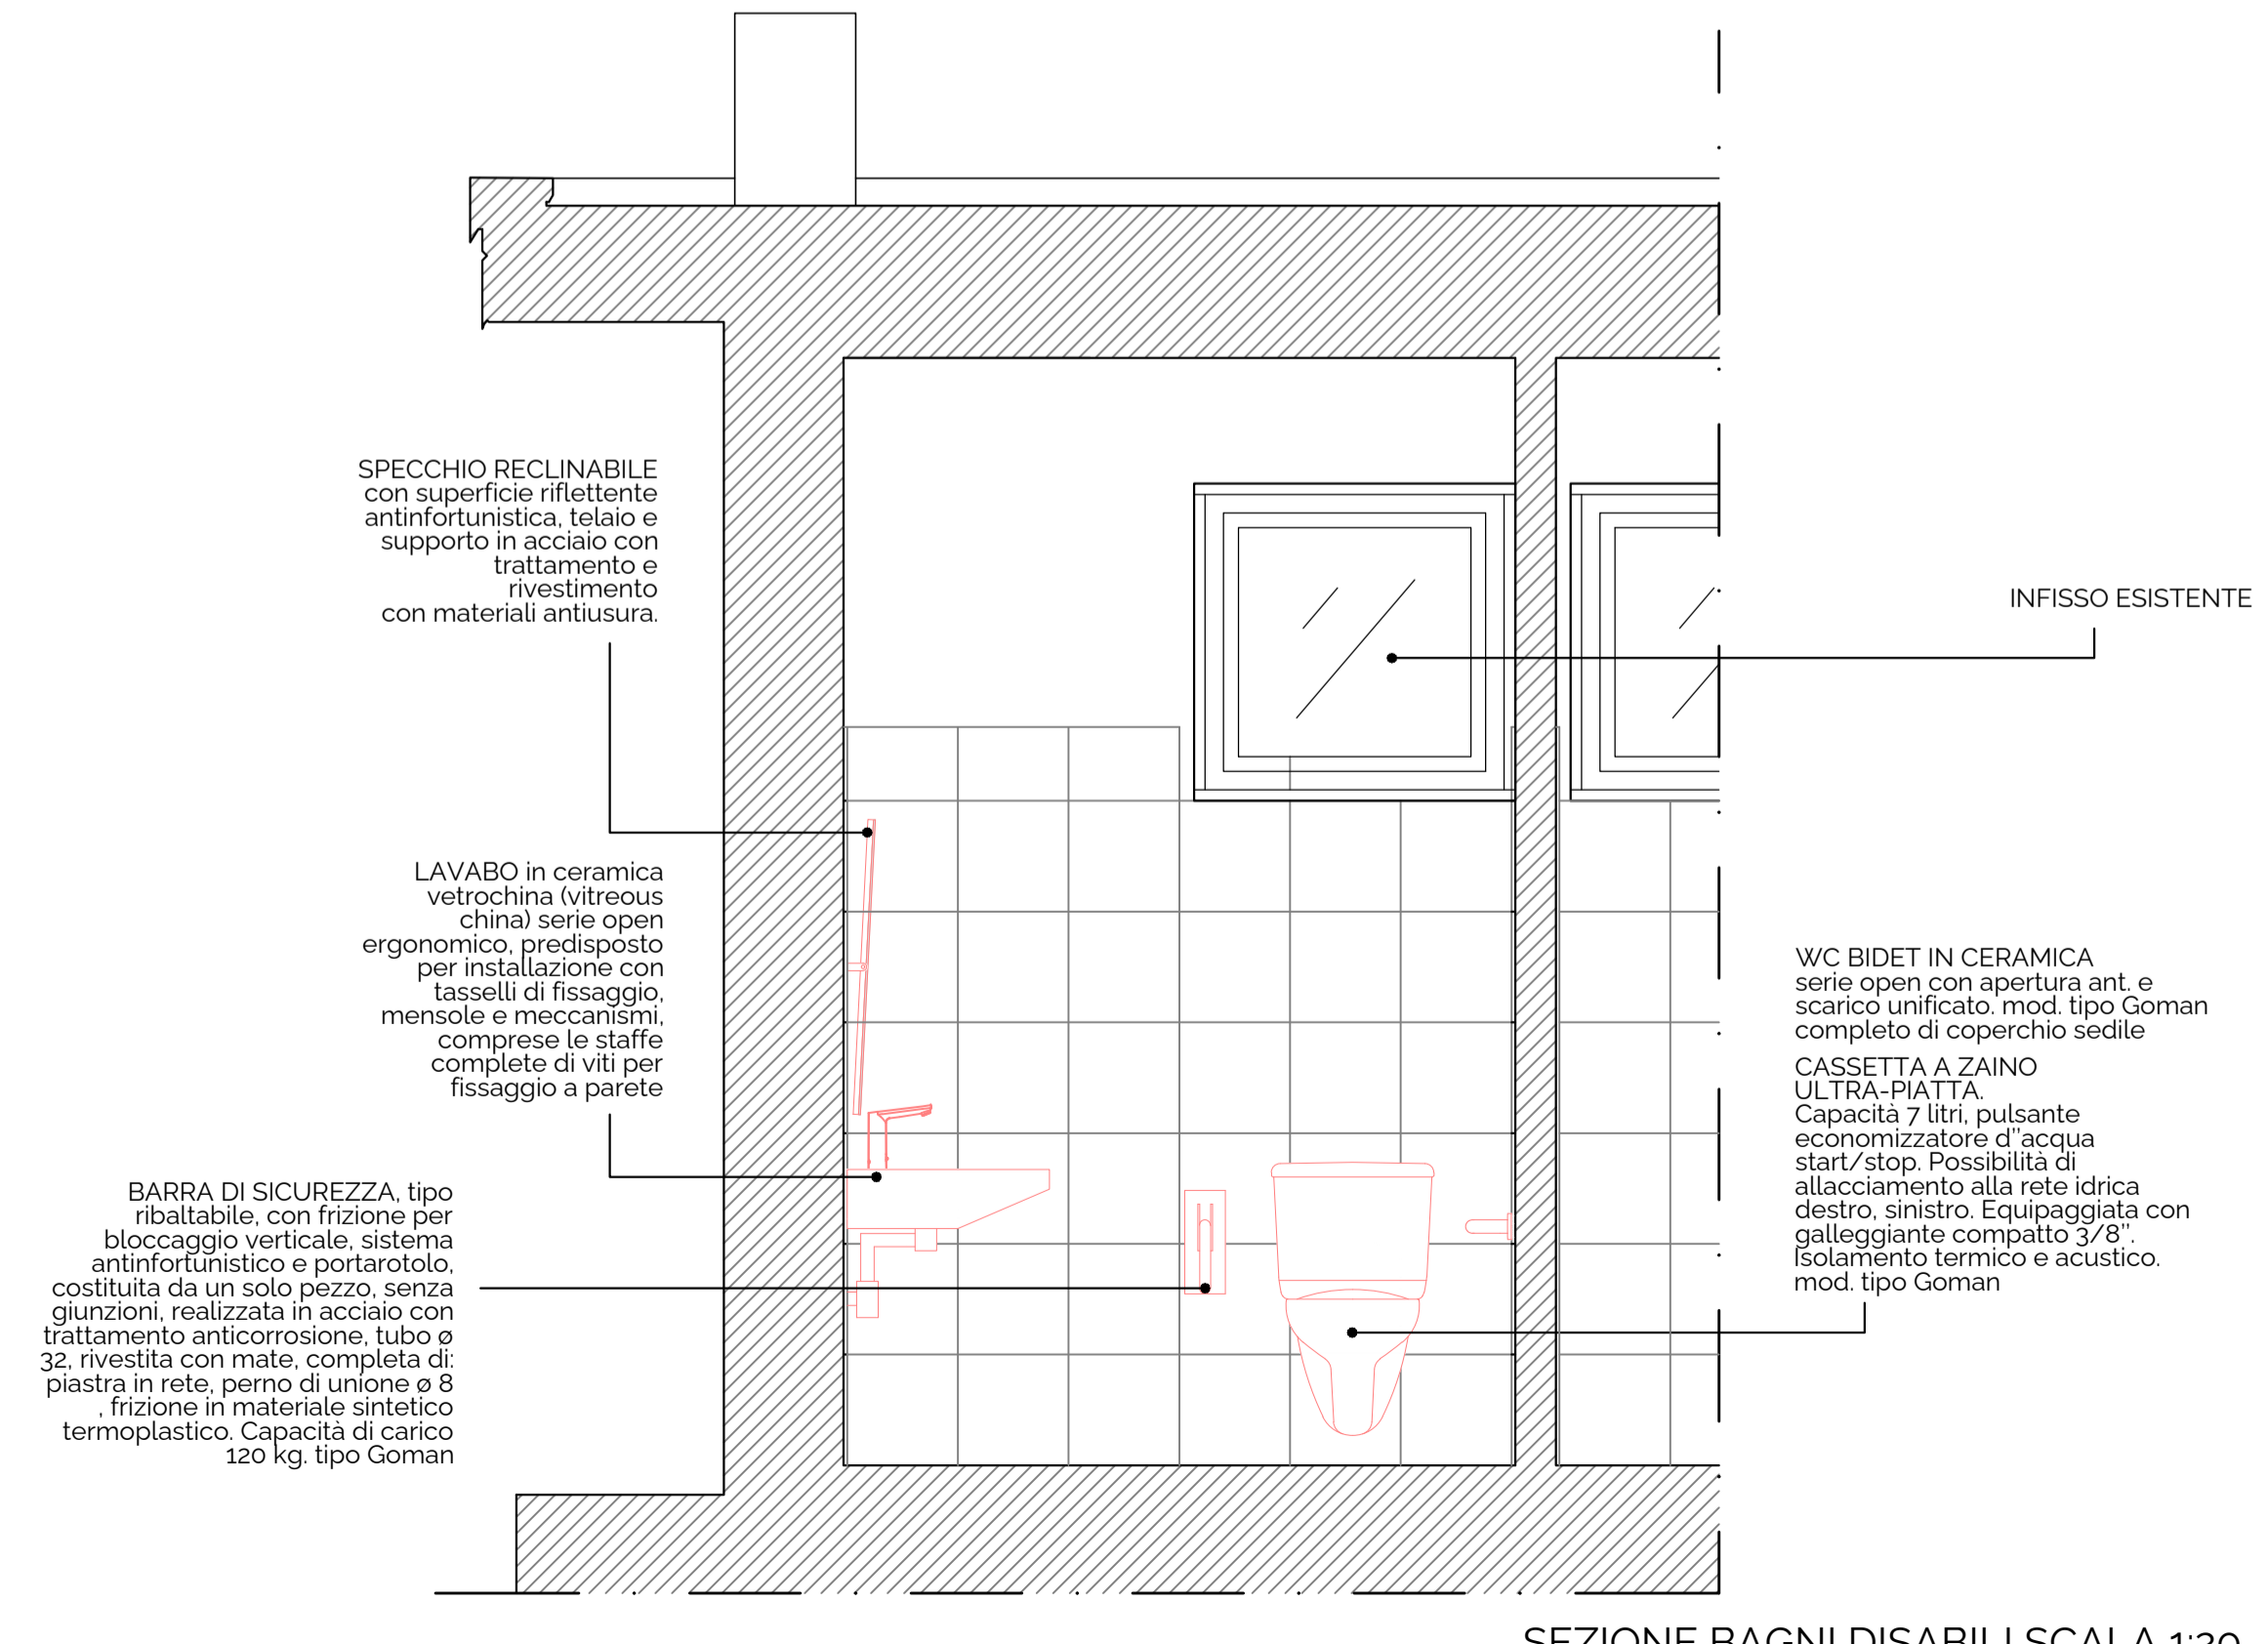

SEZIONE BAGNI DISABILI SCALA 1:20

COMPLETAMENTO E ADEGUAMENTO DEL CAMPO SPORTIVO DI VIA BORGHETTO SITO IN CANIPAROLA

Luogo di intervento
Via Borghetto - Caniparola di Fosdinovo

T.08.A.E

Committente
Comune di Fosdinovo
Via Roma, 2, 54035
Fosdinovo - MS

Progetto architettonico
Arch. Gianluca Lavallo
Ing. Manuel Martini

Progetto Impianti elettrici
Per. ind. Andrea Baudone
Per. Ind. Gian Paolo Antonietti

Progetto Impianti meccanici
Ing. Michele Codeglia
Ing. Fabio Guida

Coordinamento della sicurezza in fase di progettazione
Ing. Alessandro Leva

Collaboratori
Ing. Marco Russo
Ing. Luca Ratti
Arch. Alessandra Del Medico
Ing. Maria Ricco
Dott. Ing. Elena Satti
Dott. arch. Veronica Traversi

Direttore Tecnico
Ing. Manuel Martini
Arch. Gianluca Lavallo

FABRICA S.c.r.l.
Società di Ingegneria
Via Don Minzoni 9
19020 Ricco del Golfo (SP)
P.IVA 01482800119
Tel. +39.0187768100
info@fabricalab.eu

PROGETTO ESECUTIVO
OPERE INTERNE
MANUTENZIONE ORDINARIA

Formato: A1

Scala: varie



IDENTIFICATIVO	REV.	DATA	REDATTO	VERIFICATO	APPROVATO
COMMESSA					
TIPO DOCUMENTO					
PROGRESSIVO					
FASE					
DISCIPLINA					

FABRICA
lab.eu