



Regione Toscana
 Lotto prioritario 1A
 Comune di Fosdinovo
PROGETTO DEFINITIVO

Soggetto attuatore della progettazione

STAZIONE APPALTANTE
**Regione Toscana - Settore
 trasporto pubblico locale**

IL DIRIGENTE
 Ing. Riccardo Buffoni

IL RESPONSABILE UNICO DEL PROCEDIMENTO
 Ing. Riccardo Buffoni

IL DIRETTORE ESECUTIVO DEL CONTRATTO
 Ing. Michela Di Matteo

Stazione appaltante esecuzione dei lavori

STAZIONE APPALTANTE
**Regione Liguria - Settore
 Infrastrutture**

IL DIRIGENTE
 Ing. Stefano Pinasco

IL RESPONSABILE UNICO DEL PROCEDIMENTO
 Ing. Stefano Pinasco



Comune di
 Fosdinovo

RTP progettisti



RESPONSABILE DELL'INTEGRAZIONE TRA LE VARIE PRESTAZIONI SPECIALISTICHE **Ing. Lino Pollastri**

ELABORATI GRAFICI
Stato di fatto: Planimetria delle interferenze

Progetto 20066	Fase D	Disciplina 3	Elaborato 7	Sub 0	Revisione A	Revisione Emissione
CUP D71B17002330003	Redatto Moretti	Controllato Pollastri	Approvato Pollastri	Scala 1:500	Data Settembre 2022	



Regione Toscana

Ing. Riccardo Buffoni – Dirigente Responsabile del Contratto
Ing. Riccardo Buffoni – Responsabile Unico del Procedimento
Ing. Michela Di Matteo – Direttore per l'Esecuzione del Contratto
Arch. Paolo Lucattini – Direttore Operativo
Dott. Emiliano Carnieri – Supporto al RUP
Geom. Mariano Mirannalti – Supporto al RUP

PRESTAZIONI PRINCIPALI

Responsabile delle integrazioni: Ing. Lino Pollastri
Progettista viabilità sostenibile: Ing. Elena Guerzoni
Progettista architettonico: Arch. Emanuela Barro

Progettista strutturale: Ing. Davide Liturri
Progettista idraulico: Ing. Simone Galardini
Geologo: Geol. Andrea Bizzarri
Coordinamento sottoservizi: Ing. Silvia Moretti

GRUPPO DI LAVORO



Mate Soc. Coop.

Ing. Lino Pollastri, Ing. Elena Guerzoni, Ing. Franco Di Biase, Arch. Arturo Augelletta, Ing. Matteo Cella, Arch. Francesco Vazzano, Arch. Agostino Maiurano, Ing. Silvia Moretti, Ing. Elettra Lowenthal, Arch. Emanuela Barro, Dott. Urb. Valeria Polizzi, Arch. Tommaso Cesaro, Arch. Maurizio Pavani, Ing. Mauro Perini (DT), Ing. Alessandro Sanna, Arch. Livia Travaglini, Arch. Sara Greco, Arch. Eleonora Sablone, Prof. Arch. Matteo Zambon, Geom. Andrea Elbi, Arch. Michele Cavallaro, Ing. Carlo Albero Caliman, Arch. Nicla Di Ciommo, Arch. Veronica D'Onofrio.



Cooprogetti Soc. coop.

Arch. Enrico Costa, Arch. Paolo Ghirelli, Ing. Lorena Ragnacci, Ing. Edoardo Filippetti, Ing. Moreno Panfili, Ing. Alessandro Placucci, Arch. Elisa Aurora Eleonora Crimi, Arch. Francesca Uccellani, Arch. Luigi Muraca, Arch. Antonella Strati, Ing. Danilo Pelle, Arch. Sonia Alunno, Arch. Alessio Mazzacrelli, Ing. Monia Angeloni, Cons. BB. AA. AA. Eleonora Gitto, Ing. Luigino Capponi, Per. Ind. Augusto Albin, Ing. Luigi Farina, Geol. Fausto Pelicci, Ing. Walter Tomassoli, Ing. Luca Vecchiato, Dott. Agr. Salvatore Mauro, Dott. Agr. Giampaolo Tripodi, Per. Agr. Roberto Tomassoli, Stefano Lapazio, Dott. Enrico Minelli, Geom. Fabio Ercoli, Rag. Rita Ercoli, Rag. Sonja Brunetti, Ing. Riccardo Cecchetti, Ing. Costanza Cecchetti, Ing. Sabina Mandaglio, Arch. Debora Marchi, Dott.ssa Arch. Maria Grazia Matarozzo, Dott. Archeo. Mariagrazia Liseno, Arch. Diego Benedetto, Arch. Alice Maria De Leo, Arch. Teresa Rita Bertino.



Parcianello & Partners engineering s.r.l.

Arch. Lio Parcianello, Arch. Renato Da Re, Arch. Gianluca Parcianello, Arch. Giada Saviane, dis. Romano Sommacal, p.e. Simona Cesa, Geom. Enzo Parcianello, Arch. Giulia Della Giustina, Arch. Andrea Maugeri, Ing. Tiziana Cataldo, Arch. Antonio Schizzi, Arch. Federica Vanich.



NetMobility s.r.l.

Ing. Francesco Seneci, Geol. Mirko Demozzi, Ing. Filippo Forlati, Ing. Francesco Avesani, Pian. Licia Bernini, P.I. Luca Baroni.




Technital S.p.a.

Ing. Filippo Busola, Ing. Alessio Rosin, Ing. Simone Venturini, Geol. Emanuele Fresia, Ing. Davide Liturri, Ing. Andrea Renso, Ing. Guido Rossi, Ing. Alessandro Rizzo, Ing. Marco Rossignoli, Geom. Gianluca Follesa



D.R.E.A.M. Italia

Ing. Simone Galardini, Ing. Chiara Chiostrini, Geol. Andrea Bizzarri, Dott. For. Lorenzo Mini, Dott. For. Katuscia Begliomini.

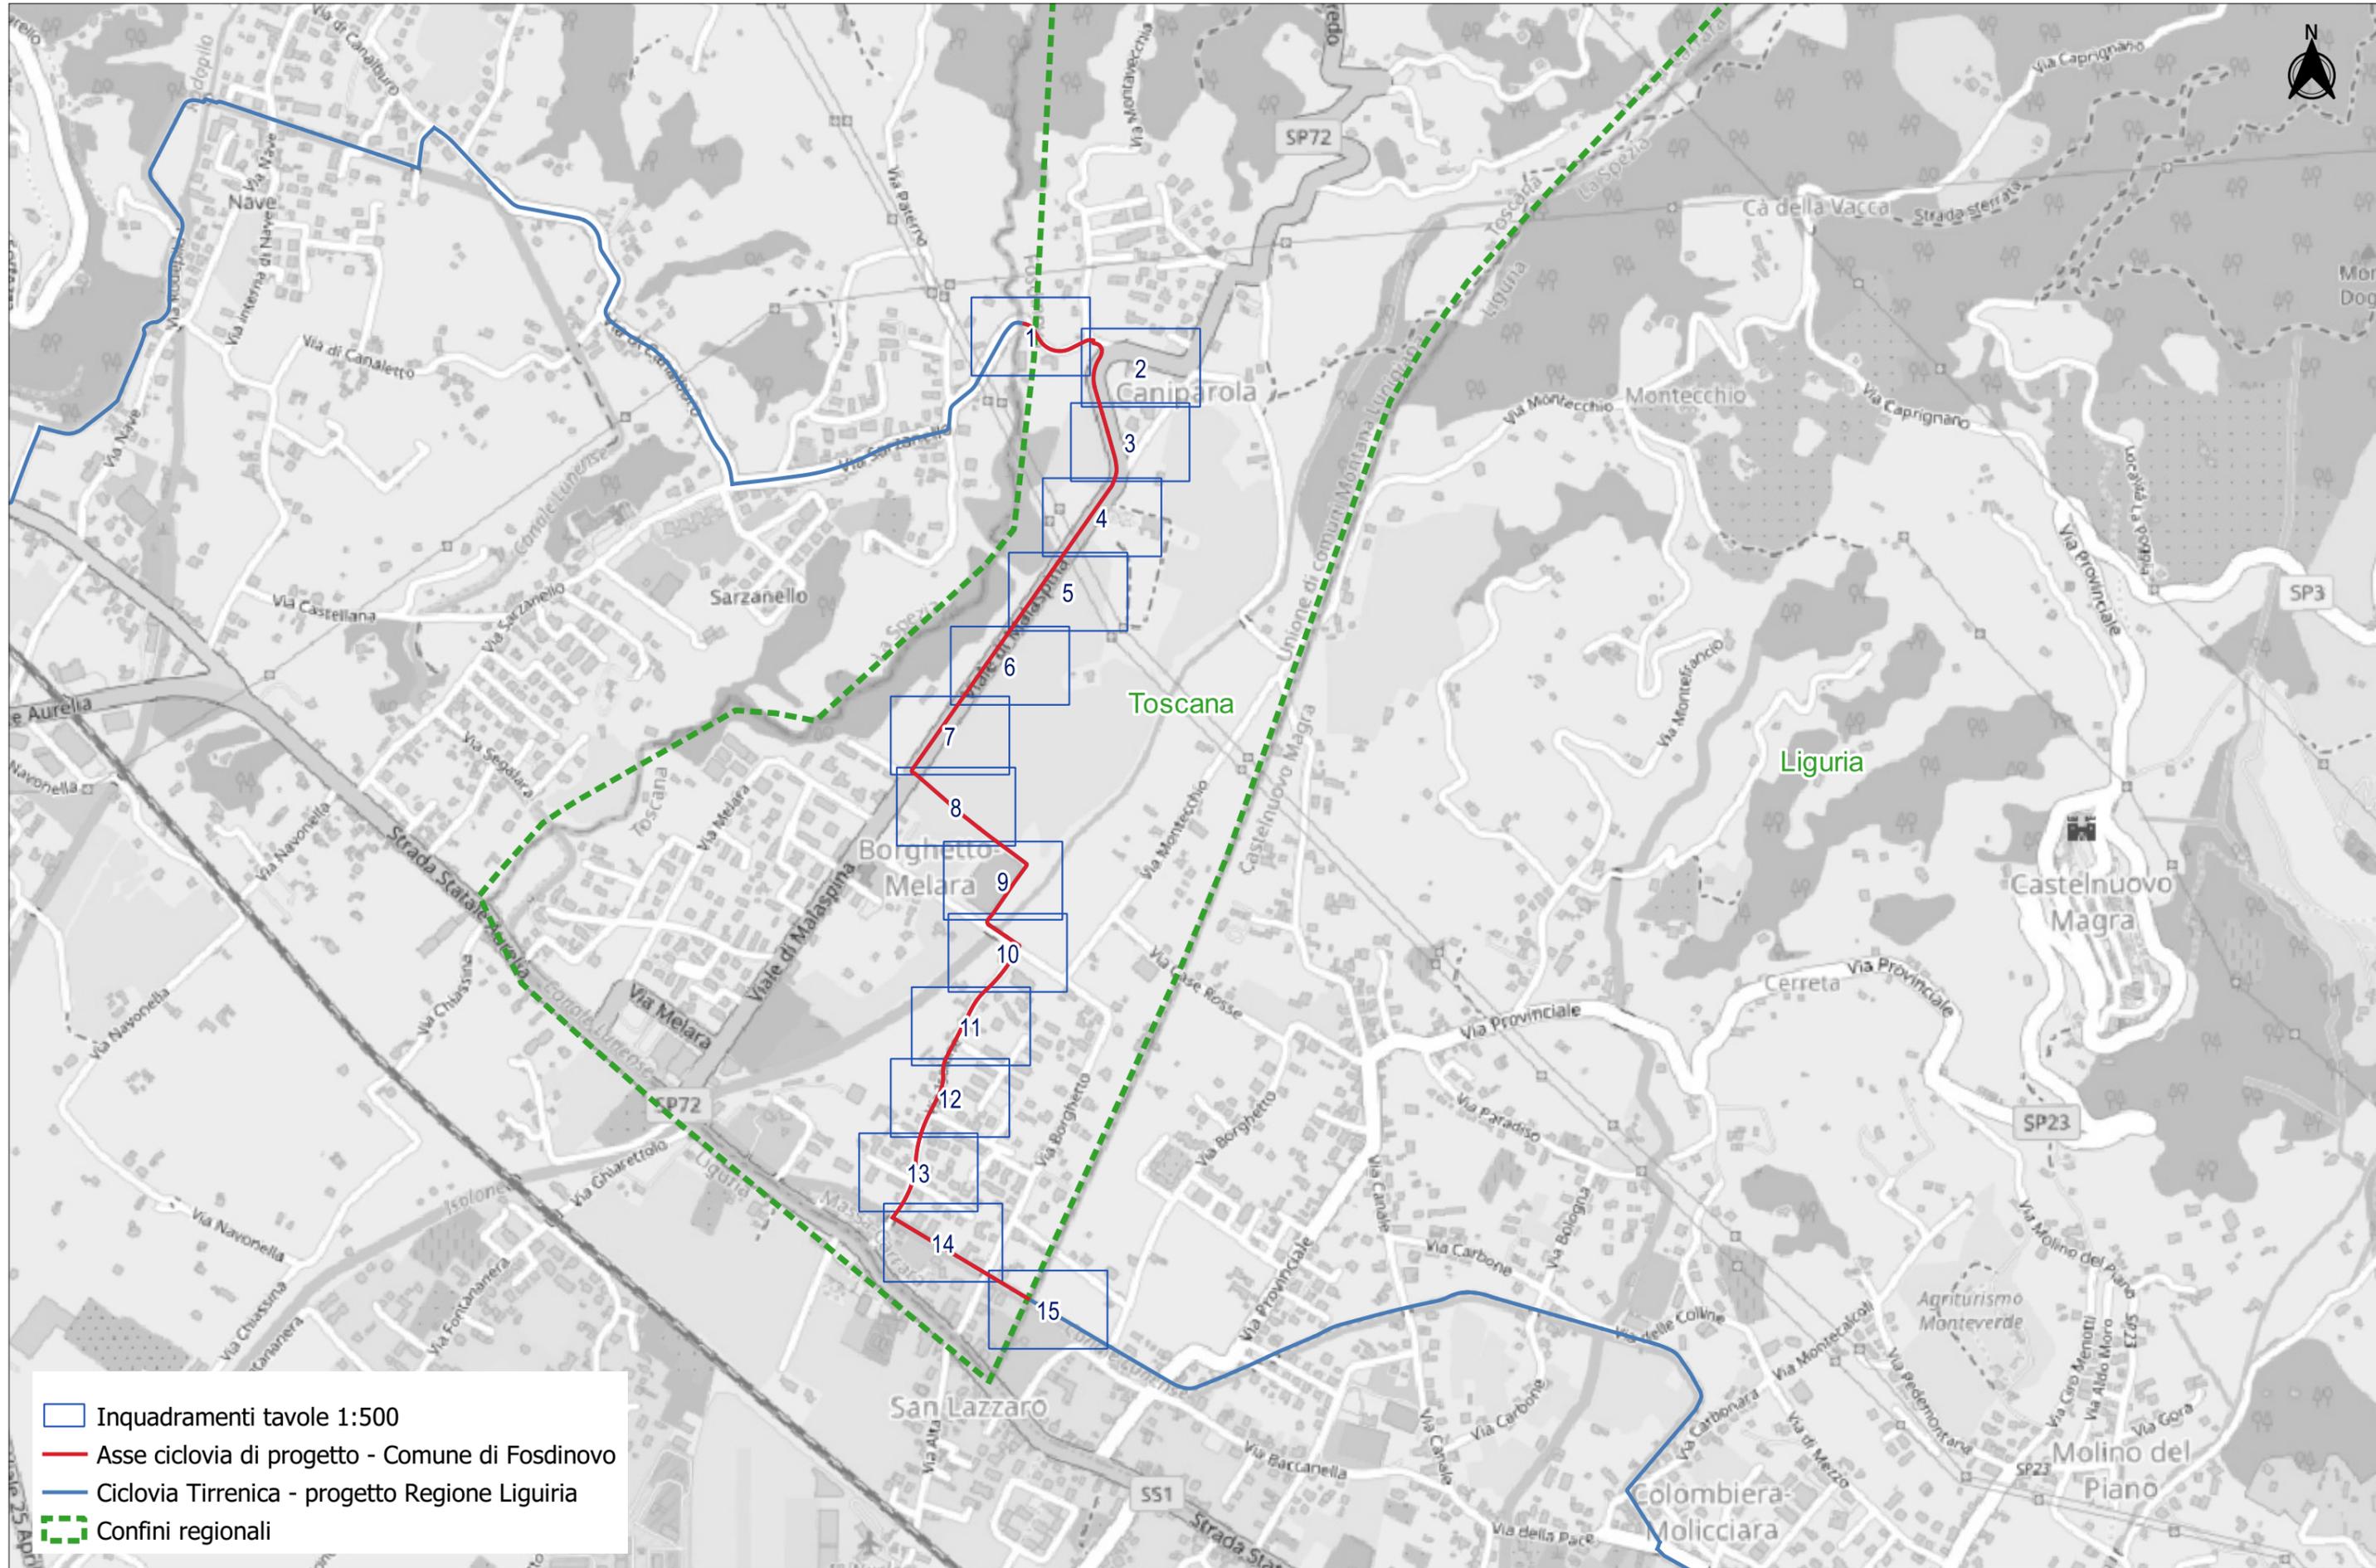

-  Inquadramenti tavole 1:500
-  Asse ciclovia di progetto - Comune di Fosdinovo
-  Ciclovia Tirrenica - progetto Regione Liguria
-  Confini regionali




Ciclovias TIRRENICA - PROGETTO DEFINITIVO LOTTO PRIORITARIO Regione Toscana
 LOTTO 1A - COmune di Fosdinovo

Progettisti in RTP

MATE SOC. COOP.
 COOPROGETTI SOC. COOP.
 PARCIANELLO & PARTNERS S.R.L.
 NETMOBILITY S.R.L.
 TECHNITAL S.P.A.
 D.R.E.A.M. ITALIA SOC. COOP.

Quadro d'unione

0

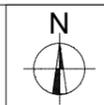

LEGENDA

RETE ELETTRICA ENEL e-distribuzione

 Bassa tensione 400 V - linea area

 Bassa tensione 400 V - linea interrata

 Media Tensione 1500 V - linea area

 Media Tensione 1500 V - linea interrata

 Alta tensione - linea aerea

 Illuminazione pubblica

TELEFONIA

 Telecom

 Fibra ottica

GAS

 Rete distribuzione ITALGAS

Servizi idrici


 Acquedotto

 Fognatura

CONSORZIO DEL CANALE LUNENSE

 Cavidotti n 3 DN 50 PEAD + n 1 DN 125 PVC
(pozzetto 60x60 ogni 60 m + pozzetto 60x120 ogni presa)

 Tubazione in c.a.v. Ø500 mm


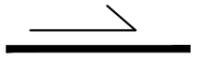
 Tubazione in c.a.v. Ø500 mm microforata



 Derivatori irrigui automatizzati (paratoie)


 Stazione telecontrollo

Dal rilievo e l'ortofoto sono inoltre individuabili i manufatti sgrigliatori presenti lungo il canale, corredati da griglie carrabili



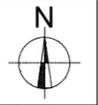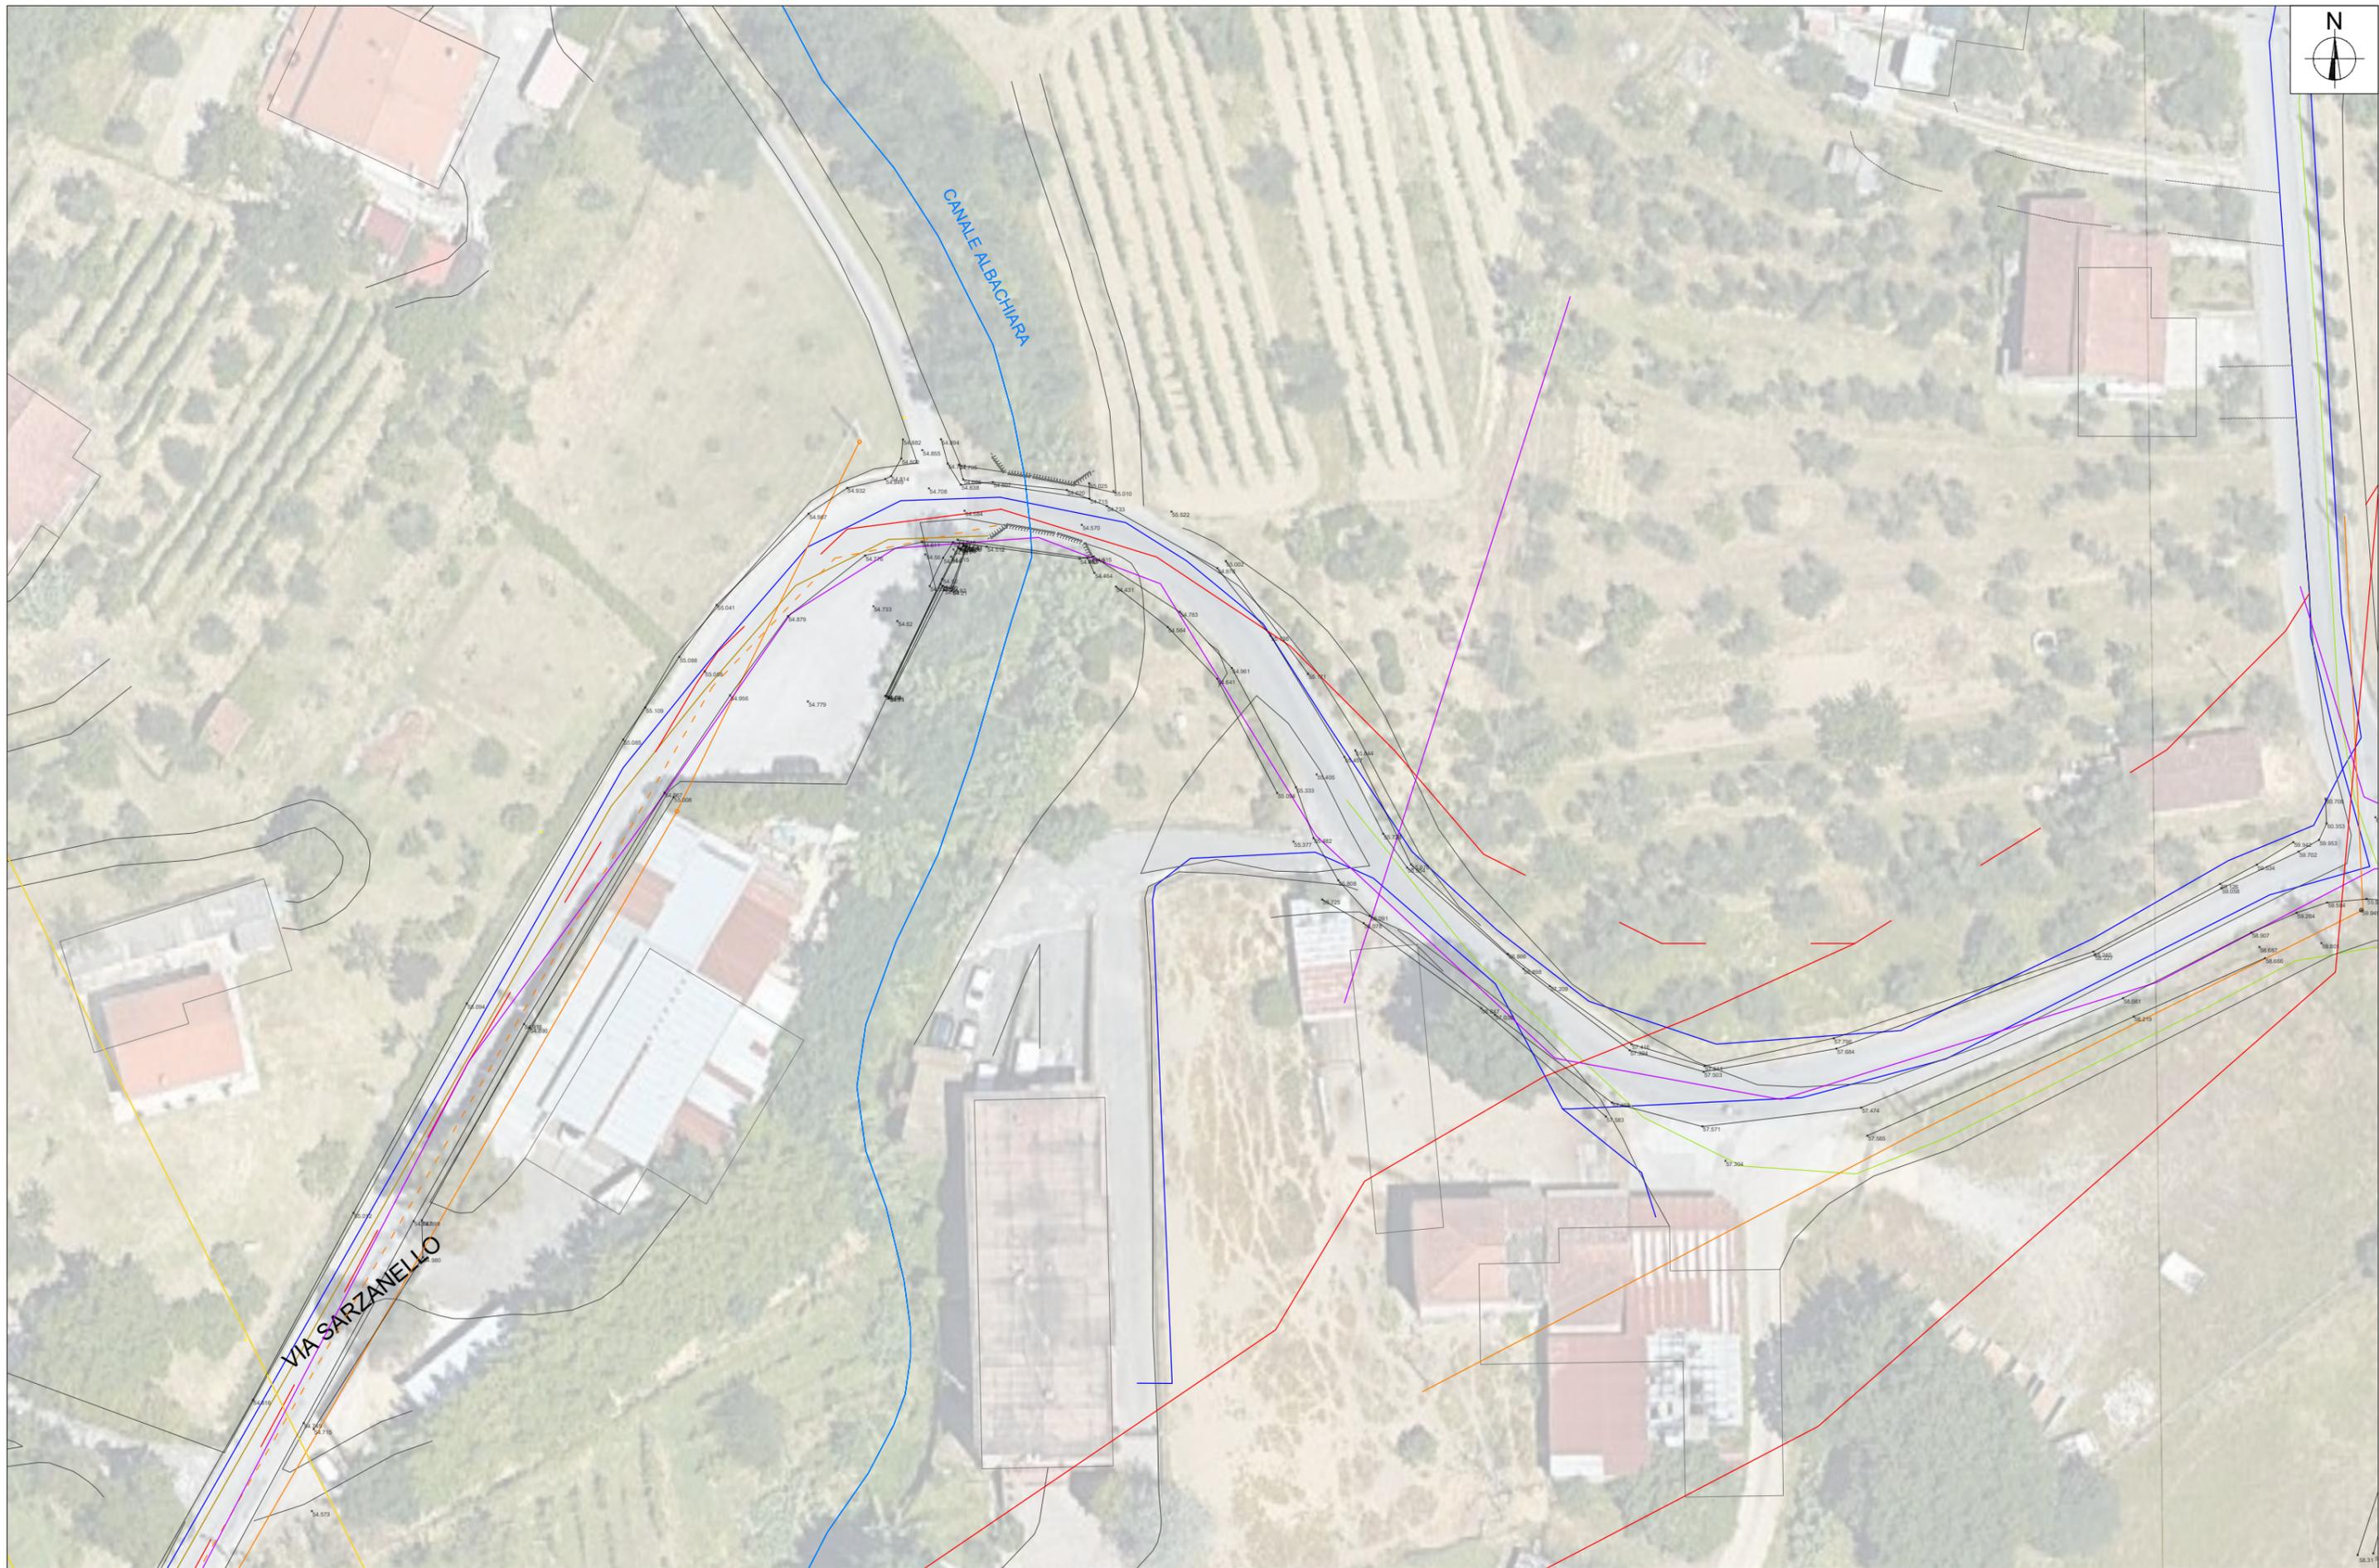

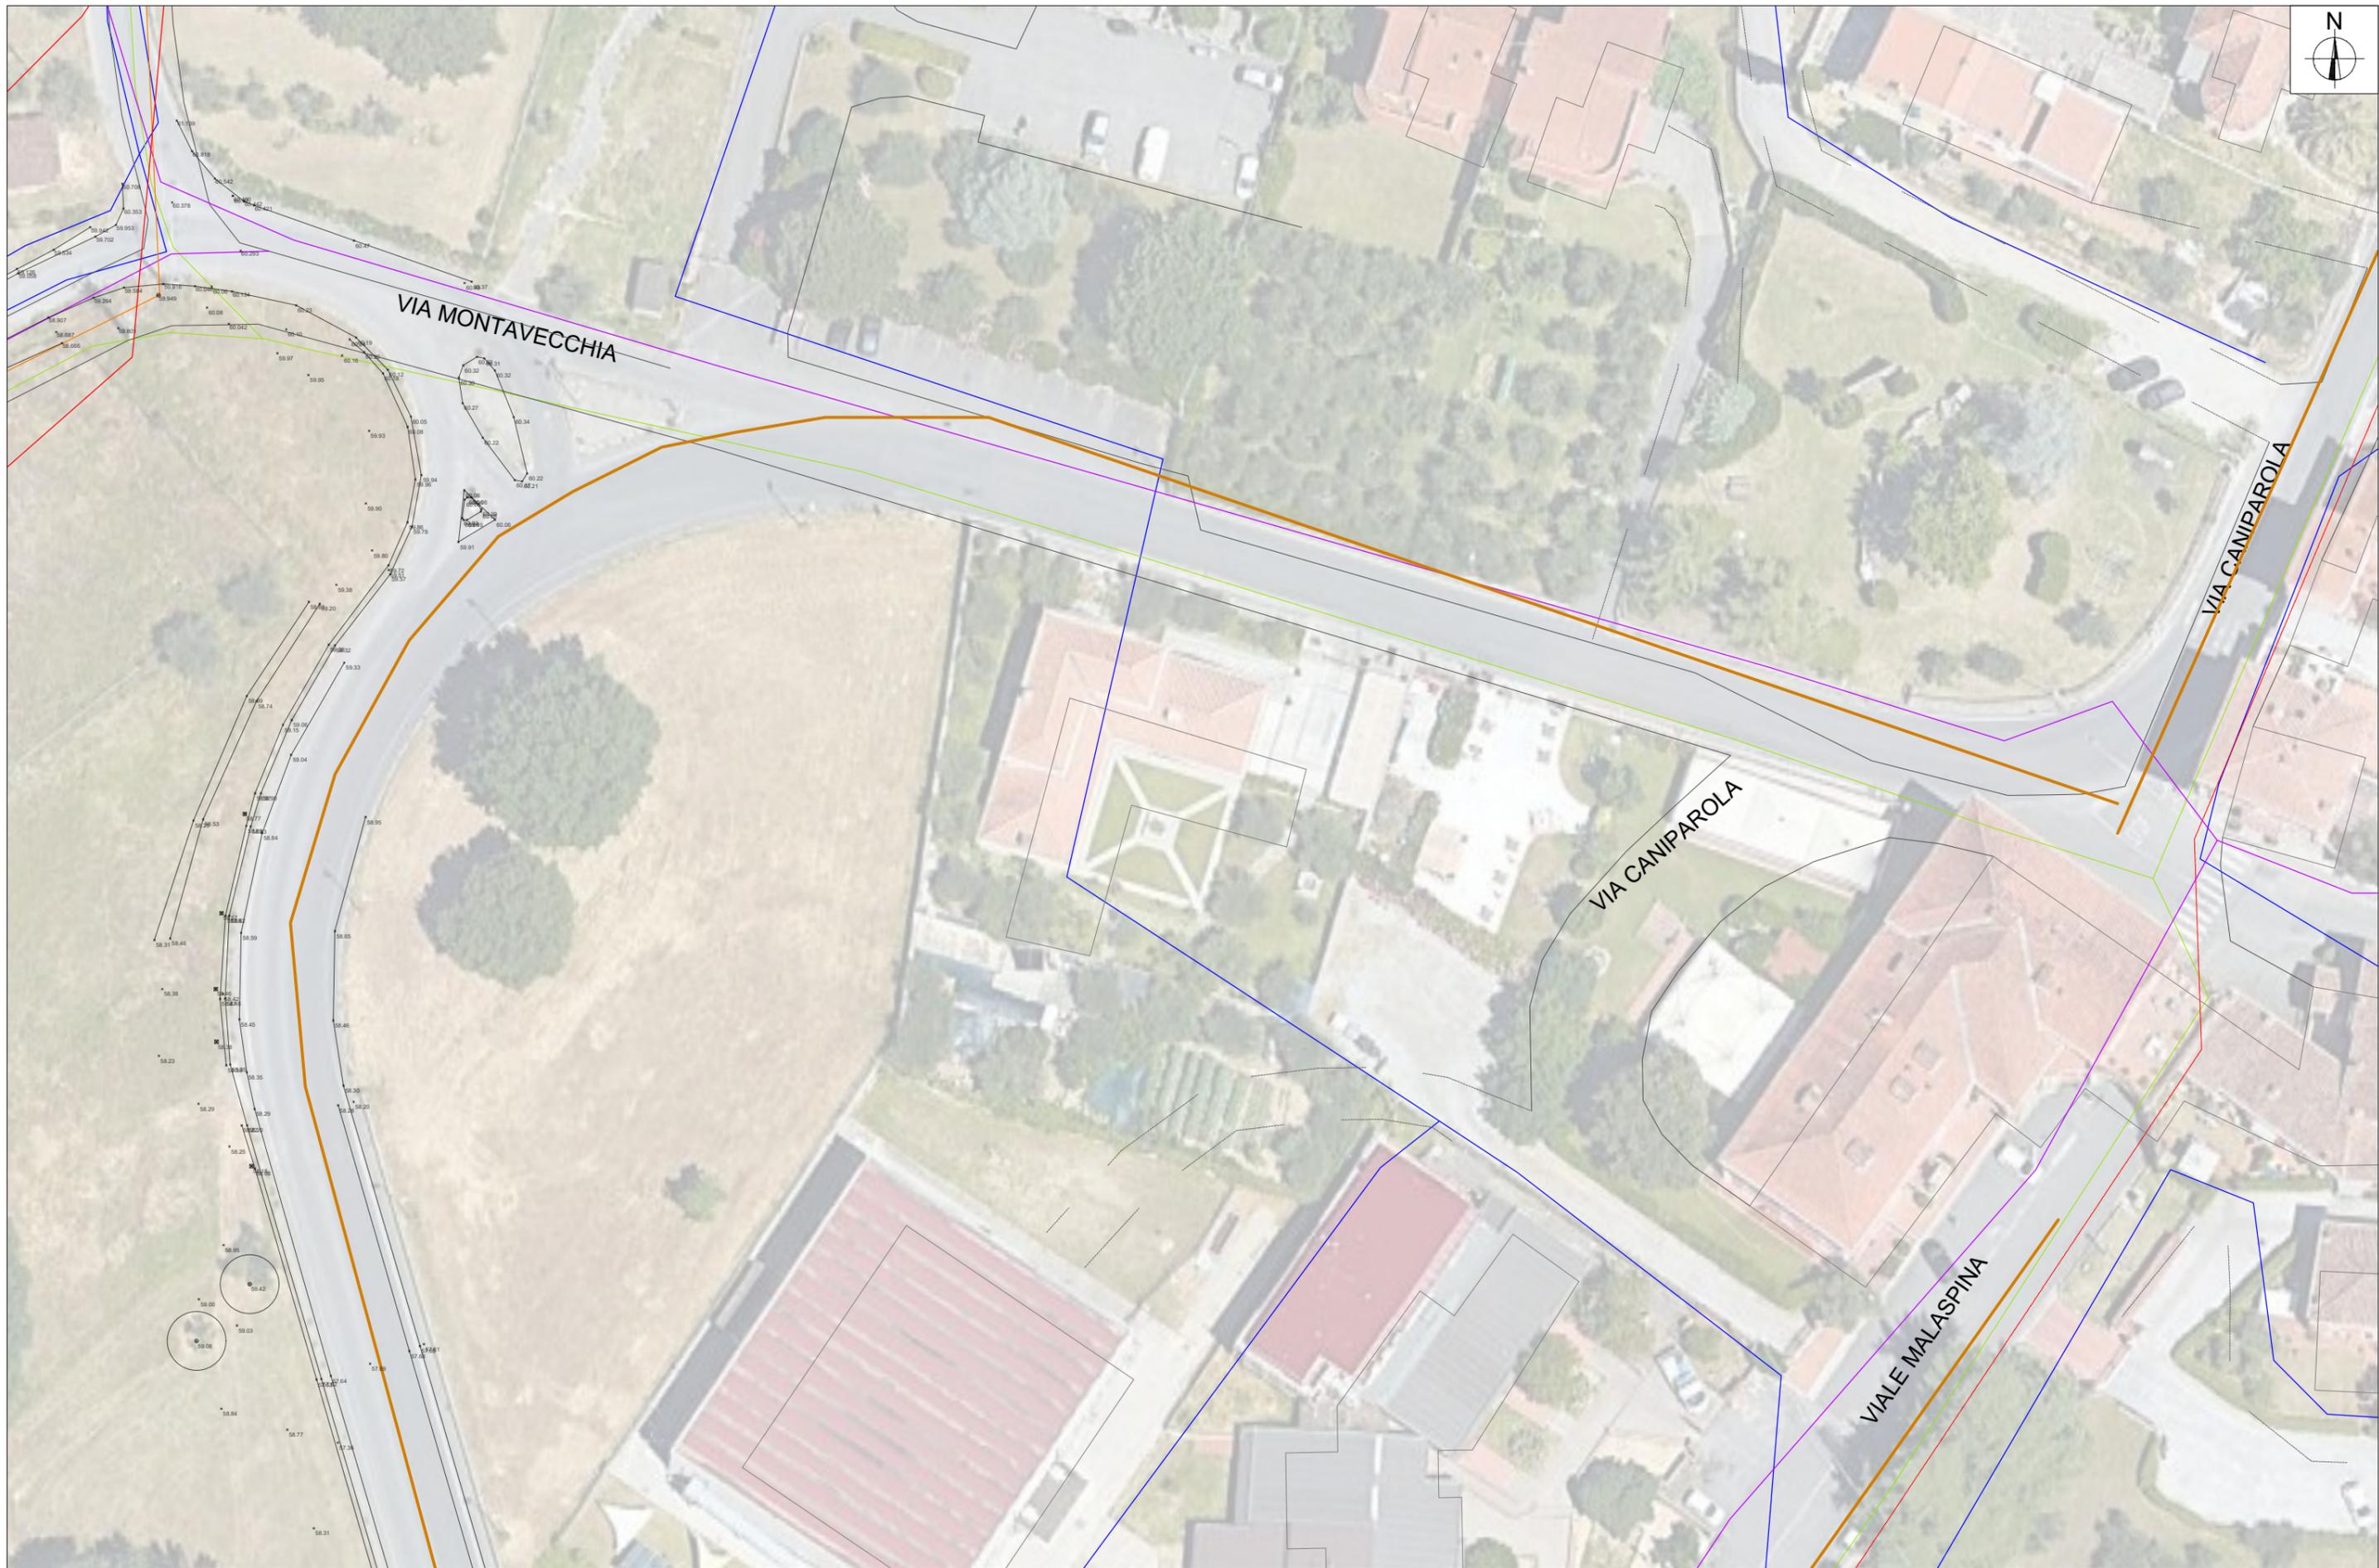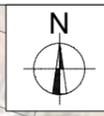


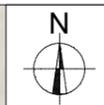

Ciclovía TIRRENICA – PROGETTO DEFINITIVO LOTTO PRIORITARIO Regione Toscana
 LOTTO 1A - Comune di Fossdinovo

Progettisti in RTP
 MATE SOC. COOP.
 COOPROGETTI SOC. COOP.
 PARCIANELLO & PARTNERS S.R.L.
 NETMOBILITY S.R.L.
 TECHNITAL S.P.A.
 D.R.E AM ITALIA SOC. COOP.


Pagina
 3

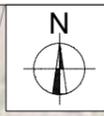

Ciclovía TIRRENICA – PROGETTO DEFINITIVO LOTTO PRIORITARIO Regione Toscana
LOTTO 1A - Comune di Fosdinovo

Progettisti in RTP
MATE SOC. COOP.
COOPROGETTI SOC. COOP.
PARCIANELLO & PARTNERS S.R.L.
NETMOBILITY S.R.L.
TECHNITAL S.P.A.
D.R.E AM ITALIA SOC. COOP.


Pagina
4

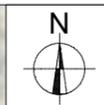

Ciclovia TIRRENICA – PROGETTO DEFINITIVO LOTTO PRIORITARIO Regione Toscana
LOTTO 1A - Comune di Fossdinovo

Progettisti in RTP
MATE SOC. COOP.
COOPROGETTI SOC. COOP.
PARCIANELLO & PARTNERS S.R.L.
NETMOBILITY S.R.L.
TECHNITAL S.P.A.
D.R.E. AM ITALIA SOC. COOP.


Pagina
5

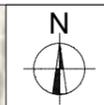

Ciclovia TIRRENICA – PROGETTO DEFINITIVO LOTTO PRIORITARIO Regione Toscana
LOTTO 1A - Comune di Fosdinovo


Progettisti in RTP
MATE SOC. COOP.
COOPROGETTI SOC. COOP.
PARCIANELLO & PARTNERS S.R.L.
NETMOBILITY S.R.L.
TECHNITAL S.P.A.
D.R.E AM ITALIA SOC. COOP.

Pagina
6

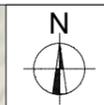


Ciclovía TIRRENICA – PROGETTO DEFINITIVO LOTTO PRIORITARIO Regione Toscana
LOTTO 1A - Comune di Fosdinovo


Progettisti in RTP
MATE SOC. COOP.
COOPROGETTI SOC. COOP.
PARCIANELLO & PARTNERS S.R.L.
NETMOBILITY S.R.L.
TECHNITAL S.P.A.
D.R.E AM ITALIA SOC. COOP.

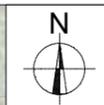

Ciclovia TIRRENICA – PROGETTO DEFINITIVO LOTTO PRIORITARIO Regione Toscana
LOTTO 1A - Comune di Fossdinovo

Progettisti in RTP
MATE SOC. COOP.
COOPROGETTI SOC. COOP.
PARCIANELLO & PARTNERS S.R.L.
NETMOBILITY S.R.L.
TECHNITAL S.P.A.
D.R.E AM ITALIA SOC. COOP.

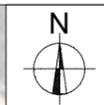


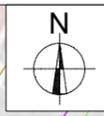

Ciclovía TIRRENICA – PROGETTO DEFINITIVO LOTTO PRIORITARIO Regione Toscana
LOTTO 1A - Comune di Fossdinovo

Progettisti in RTP
MATE SOC. COOP.
COOPROGETTI SOC. COOP.
PARCIANELLO & PARTNERS S.R.L.
NETMOBILITY S.R.L.
TECHNITAL S.P.A.
D.R.E AM ITALIA SOC. COOP.


Pagina
12

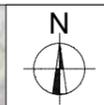

STTLC33

26



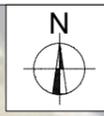

Ciclovia TIRRENICA – PROGETTO DEFINITIVO LOTTO PRIORITARIO Regione Toscana
LOTTO 1A - Comune di Fosdinovo

Progettisti in RTP
MATE SOC. COOP.
COOPROGETTI SOC. COOP.
PARCIANELLO & PARTNERS S.R.L.
NETMOBILITY S.R.L.
TECHNITAL S.P.A.
D.R.E. AM ITALIA SOC. COOP.