



Regione Toscana
 Lotto prioritario 1A
 Comune di Fosdinovo
PROGETTO DEFINITIVO

Soggetto attuatore della progettazione

STAZIONE APPALTANTE
**Regione Toscana - Settore
 trasporto pubblico locale**

IL DIRIGENTE
 Ing. Riccardo Buffoni

IL RESPONSABILE UNICO DEL PROCEDIMENTO
 Ing. Riccardo Buffoni

IL DIRETTORE ESECUTIVO DEL CONTRATTO
 Ing. Michela Di Matteo

Stazione appaltante esecuzione dei lavori

STAZIONE APPALTANTE
**Regione Liguria - Settore
 Infrastrutture**

IL DIRIGENTE
 Ing. Stefano Pinasco

IL RESPONSABILE UNICO DEL PROCEDIMENTO
 Ing. Stefano Pinasco



Comune di
 Fosdinovo

RTP progettisti



RESPONSABILE DELL'INTEGRAZIONE TRA LE VARIE PRESTAZIONI SPECIALISTICHE

Ing. Lino Pollastri

ELABORATI GRAFICI
Progetto: Planimetria su rilievo topografico

Progetto 20066	Fase D	Disciplina 3	Elaborato 8	Sub 0	Revisione A	Revisione Emissione
CUP D71B17002330003	Redatto Guerzoni	Controllato Pollastri	Approvato Pollastri	Scala -	Data Settembre 2022	



Regione Toscana

Ing. Riccardo Buffoni – Dirigente Responsabile del Contratto
Ing. Riccardo Buffoni – Responsabile Unico del Procedimento
Ing. Michela Di Matteo – Direttore per l'Esecuzione del Contratto
Arch. Paolo Lucattini – Direttore Operativo
Dott. Emiliano Carnieri – Supporto al RUP
Geol. Mariano Mirannalti – Supporto al RUP

PRESTAZIONI PRINCIPALI

Responsabile delle integrazioni: Ing. Lino Pollastri
Progettista viabilità sostenibile: Ing. Elena Guerzoni
Progettista architettonico: Arch. Emanuela Barro

Progettista strutturale: Ing. Davide Liturri
Progettista idraulico: Ing. Simone Galardini
Geologo: Geol. Andrea Bizzarri
Coordinamento sottoservizi: Ing. Silvia Moretti

GRUPPO DI LAVORO



Mate Soc. Coop.

Ing. Lino Pollastri, Ing. Elena Guerzoni, Ing. Franco Di Biase, Arch. Arturo Augelletta, Ing. Matteo Cella, Arch. Francesco Vazzano, Arch. Agostino Maiurano, Ing. Silvia Moretti, Ing. Elettra Lowenthal, Arch. Emanuela Barro, Dott. Urb. Valeria Polizzi, Arch. Tommaso Cesaro, Arch. Maurizio Pavani, Ing. Mauro Perini (DT), Ing. Alessandro Sanna, Arch. Livia Travaglini, Arch. Sara Greco, Arch. Eleonora Sablone, Prof. Arch. Matteo Zambon, Geom. Andrea Elbi, Arch. Michele Cavallaro, Ing. Carlo Albergo Caliman, Arch. Nicla Di Ciommo, Arch. Veronica D'Onofrio.



Cooprogetti Soc. coop.

Arch. Enrico Costa, Arch. Paolo Ghirelli, Ing. Lorena Ragnacci, Ing. Edoardo Filippetti, Ing. Moreno Panfili, Ing. Alessandro Placucci, Arch. Elisa Aurora Eleonora Crimi, Arch. Francesca Uccellani, Arch. Luigi Muraca, Arch. Antonella Strati, Ing. Danilo Pelle, Arch. Sonia Alunno, Arch. Alessio Mazzacrelli, Ing. Monia Angeloni, Cons. BB. AA. AA. Eleonora Gitto, Ing. Luigino Capponi, Per. Ind. Augusto Albini, Ing. Luigi Farina, Geol. Fausto Pelicci, Ing. Walter Tomassoli, Ing. Luca Vecchiato, Dott. Agr. Salvatore Mauro, Dott. Agr. Giampaolo Tripodi, Per. Agr. Roberto Tomassoli, Stefano Lapazio, Dott. Enrico Minelli, Geom. Fabio Ercoli, Rag. Rita Ercoli, Rag. Sonja Brunetti, Ing. Riccardo Cecchetti, Ing. Costanza Cecchetti, Ing. Sabina Mandaglio, Arch. Debora Marchi, Dott.ssa Arch. Maria Grazia Matarozzo, Dott. Archeo. Mariagrazia Liseno, Arch. Diego Benedetto, Arch. Alice Maria De Leo, Arch. Teresa Rita Bertino.



Parcianello & Partners engineering s.r.l.

Arch. Lio Parcianello, Arch. Renato Da Re, Arch. Gianluca Parcianello, Arch. Giada Saviane, dis. Romano Sommacal, p.e. Simona Cesa, Geom. Enzo Parcianello, Arch. Giulia Della Giustina, Arch. Andrea Maugeri, Ing. Tiziana Cataldo, Arch. Antonio Schizzi, Arch. Federica Vanich.



NetMobility s.r.l.

Ing. Francesco Seneci, Geol. Mirko Demozzi, Ing. Filippo Forlati, Ing. Francesco Avesani, Pian. Licia Bernini, P.I. Luca Baroni.




Technital S.p.a.

Ing. Filippo Busola, Ing. Alessio Rosin, Ing. Simone Venturini, Geol. Emanuele Fresia, Ing. Davide Liturri, Ing. Andrea Renso, Ing. Guido Rossi, Ing. Alessandro Rizzo, Ing. Marco Rossignoli, Geom. Gianluca Follesa



D.R.E.A.M. Italia

Ing. Simone Galardini, Ing. Chiara Chiostrini, Geol. Andrea Bizzarri, Dott. For. Lorenzo Mini, Dott. For. Katuscia Begliomini.

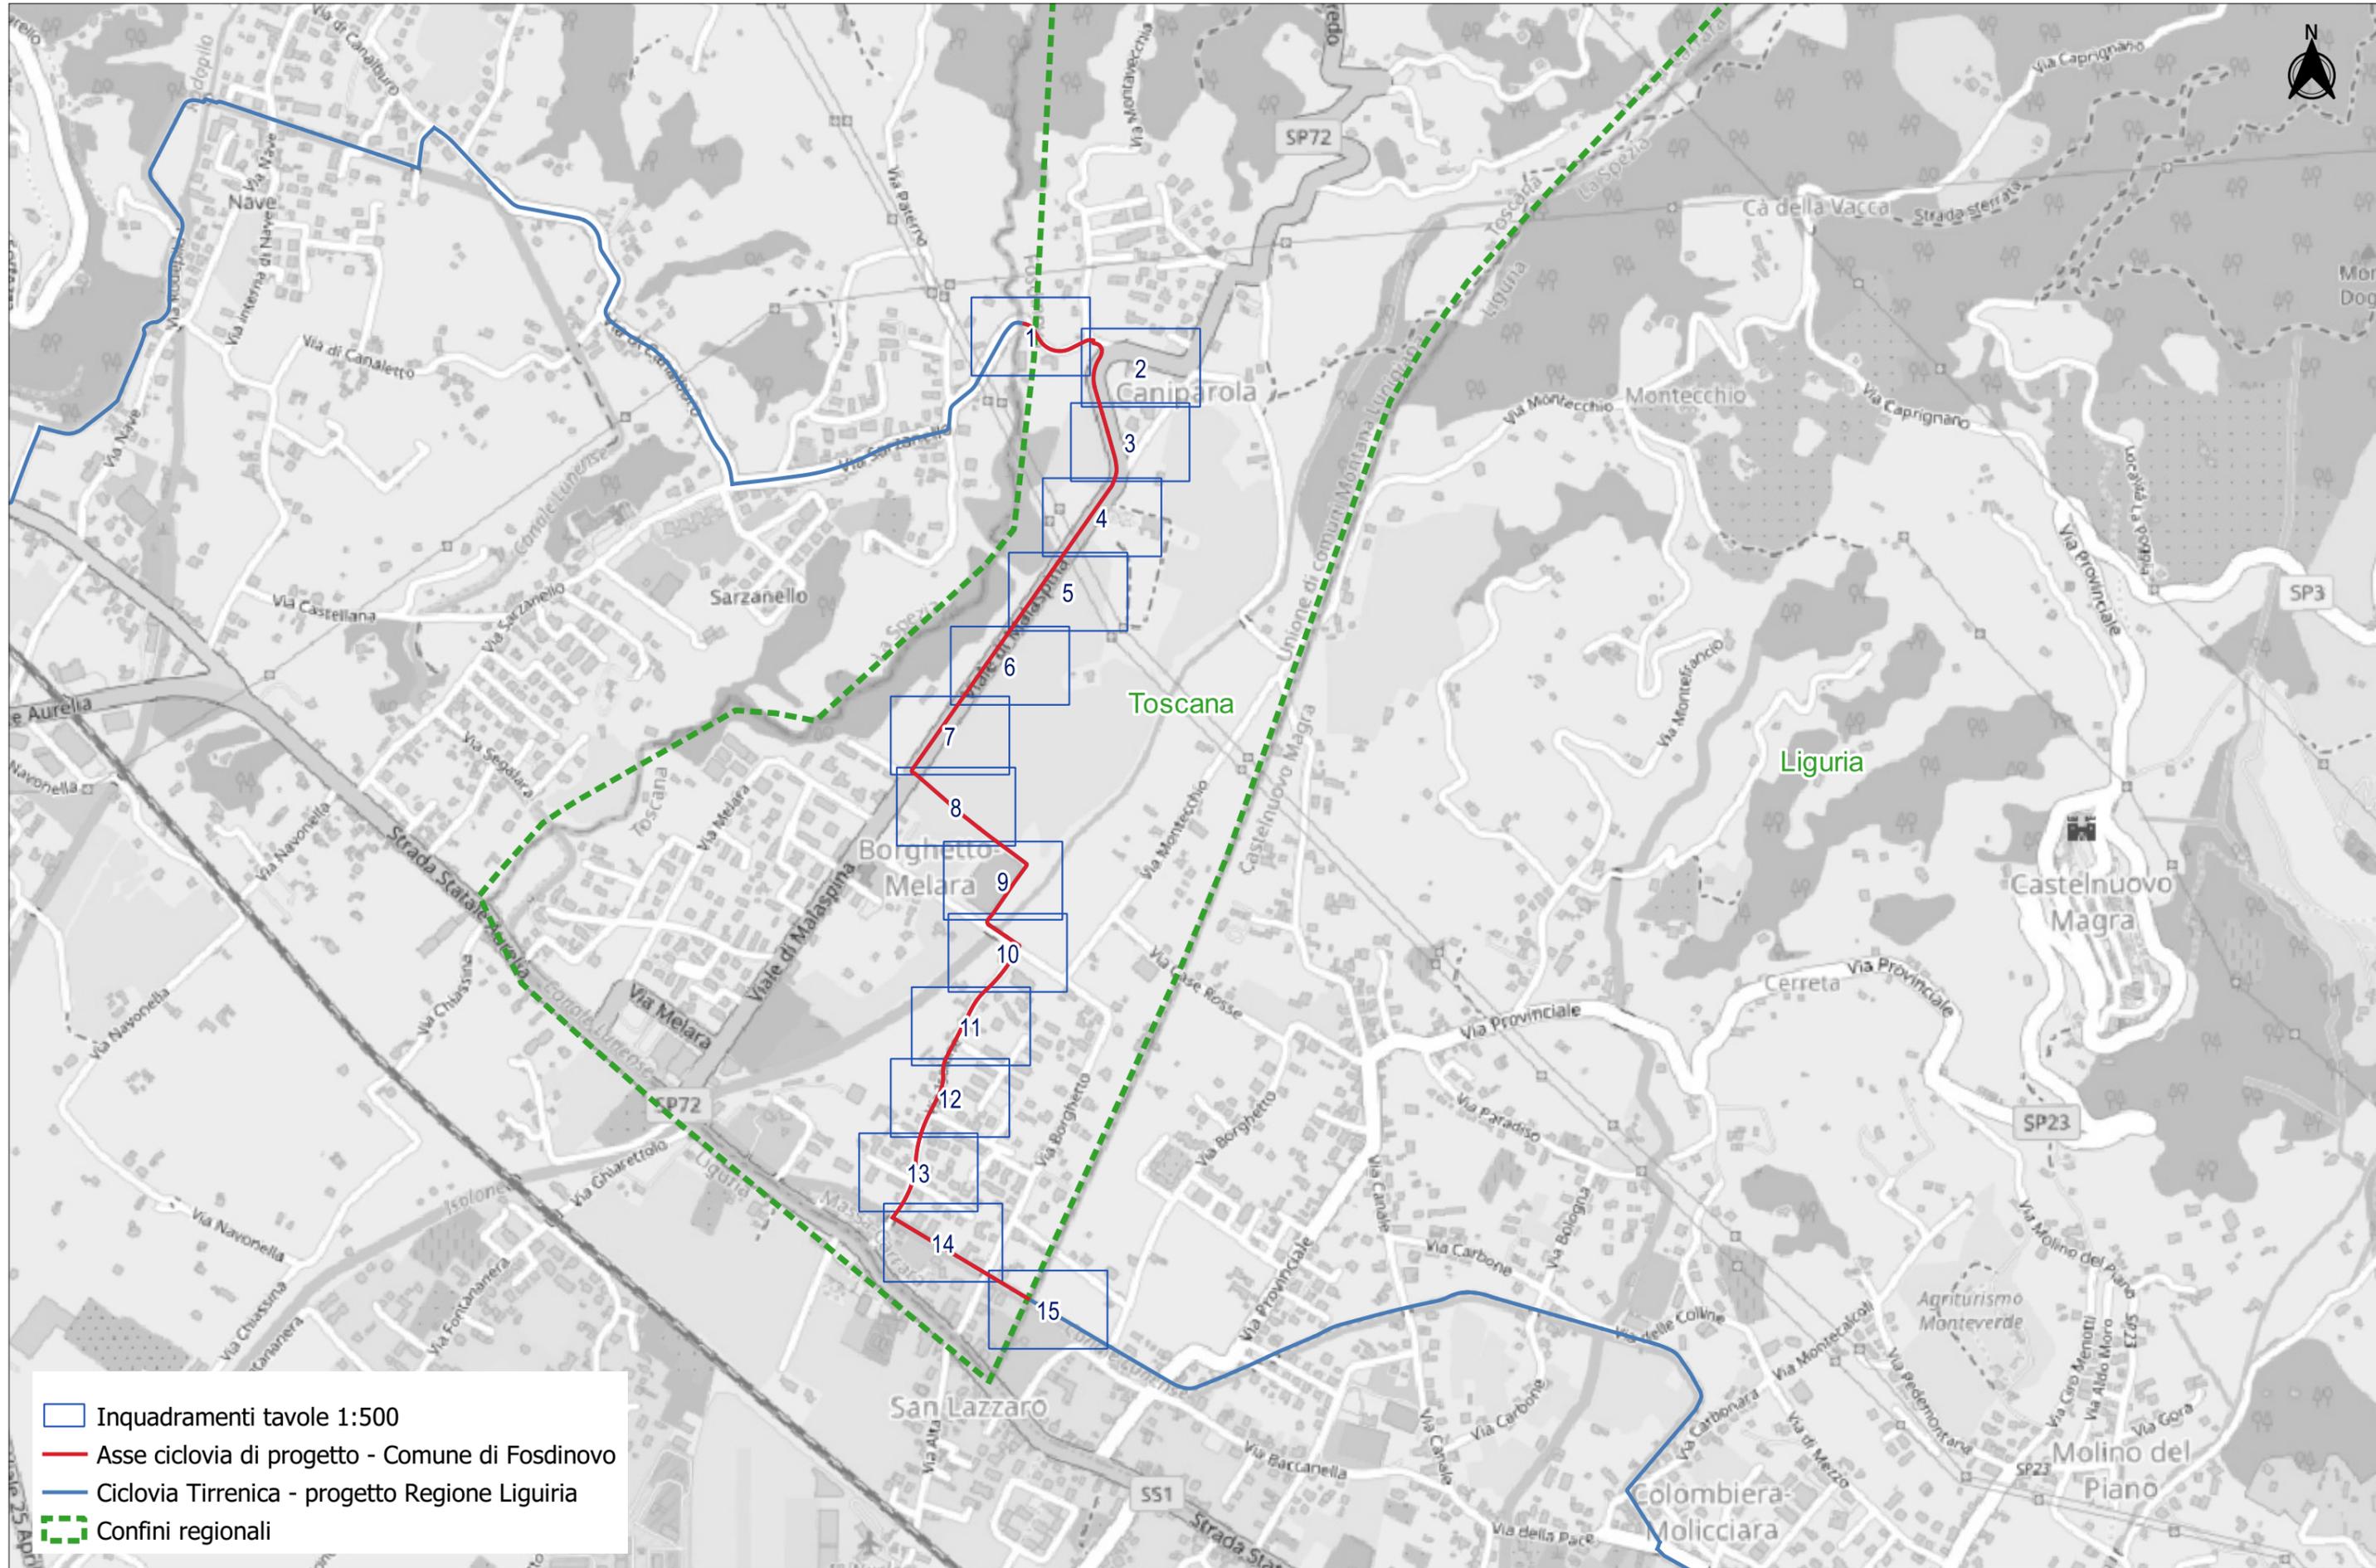


- Inquadramenti tavole 1:500
- Asse ciclovia di progetto - Comune di Fosdinovo
- Ciclovia Tirrenica - progetto Regione Liguria
- Confini regionali



**Ciclovie TIRRENICHE - PROGETTO DEFINITIVO LOTTO PRIORITARIO Regione Toscana
LOTTO 1A - COmune di Fosdinovo**


Progettisti in RTP	MATE SOC. COOP. COOPROGETTI SOC. COOP. PARCIANELLO & PARTNERS S.R.L. NETMOBILITY S.R.L. TECHNITAL S.P.A. D.R.E.A.M. ITALIA SOC. COOP.	Quadro d'unione 0
--------------------	--	--

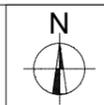

LEGENDA

- km 15+000 | ASSE DELLA CICLOVIA E CHILOMETRICHE PROGRESSIVE
-  RIASFALTATURA CICLOVIA IN CONGLOMERATO BITUMINOSO (3 cm USURA)
-  RAPPEZZI CICLOVIA IN CONGLOMERATO BITUMINOSO (3 cm USURA)
-  ALLARGAMENTO CICLOVIA IN CONGLOMERATO BITUMINOSO
-  NUOVA CICLOVIA IN CONGLOMERATO BITUMINOSO
-  SISTEMAZIONE A VERDE
-  RIMOZIONE PARAPETTO LIGNEO ESISTENTE
-  PARAPETTO IDENTITARIO TIRRENICA
-  CORDOLO IN CALCESTRUZZO PER ANCORAGGIO PARAPETTO
-  CORDOLO DI PROTEZIONE DA 50 cm
-  RECINZIONE DI PROGETTO
-  PUNTATORE RIFERIMENTO CAMBIO SEZIONE TIPO
- SEZIONE TIPO XX** CODIFICA SEZIONE TIPO



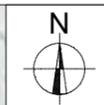

Interruzione LOTTO 5 Liguria

Inizio LOTTO 1A Toscana

202

NESSUN INTERVENTO

NESSUN INTERVENTO

NESSUN INTERVENTO


Comune di Sarzana


Comune di Fossdinovo

Regione Liguria

Regione Toscana



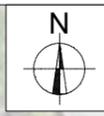

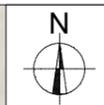

SEZIONE TIPO C31


205

SEZIONE TIPO C29

206


NESSUN INTERVENTO



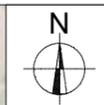

NESSUN INTERVENTO



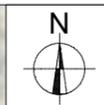


NESSUN INTERVENTO



Ciclovía TIRRENICA – PROGETTO DEFINITIVO LOTTO PRIORITARIO Regione Toscana
LOTTO 1A - Comune di Fosdinovo


Progettisti in RTP
MATE SOC. COOP.
COOPROGETTI SOC. COOP.
PARCIANELLO & PARTNERS S.R.L.
NETMOBILITY S.R.L.
TECHNITAL S.P.A.
D.R.E AM ITALIA SOC. COOP.


Pagina
5

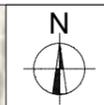



NESSUN INTERVENTO




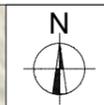


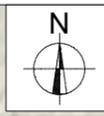


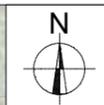


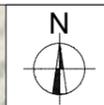

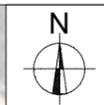

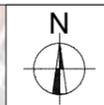

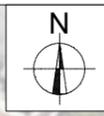

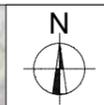

NESSUN INTERVENTO



