



PROSPETTO NORD SCALA1:100

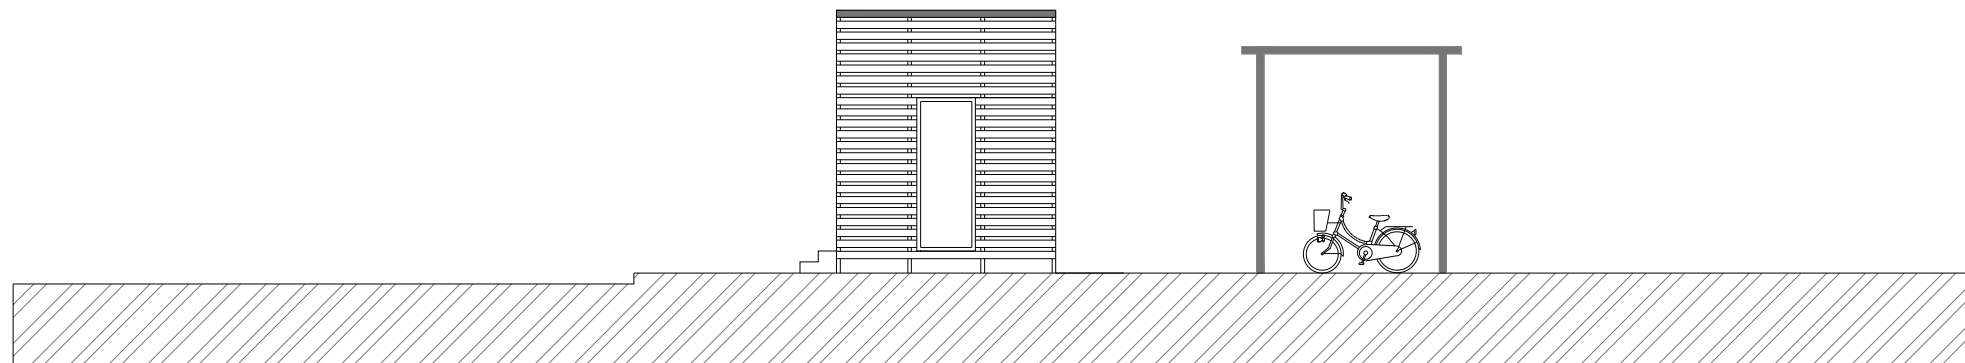

PROSPETTO EST SCALA1:100

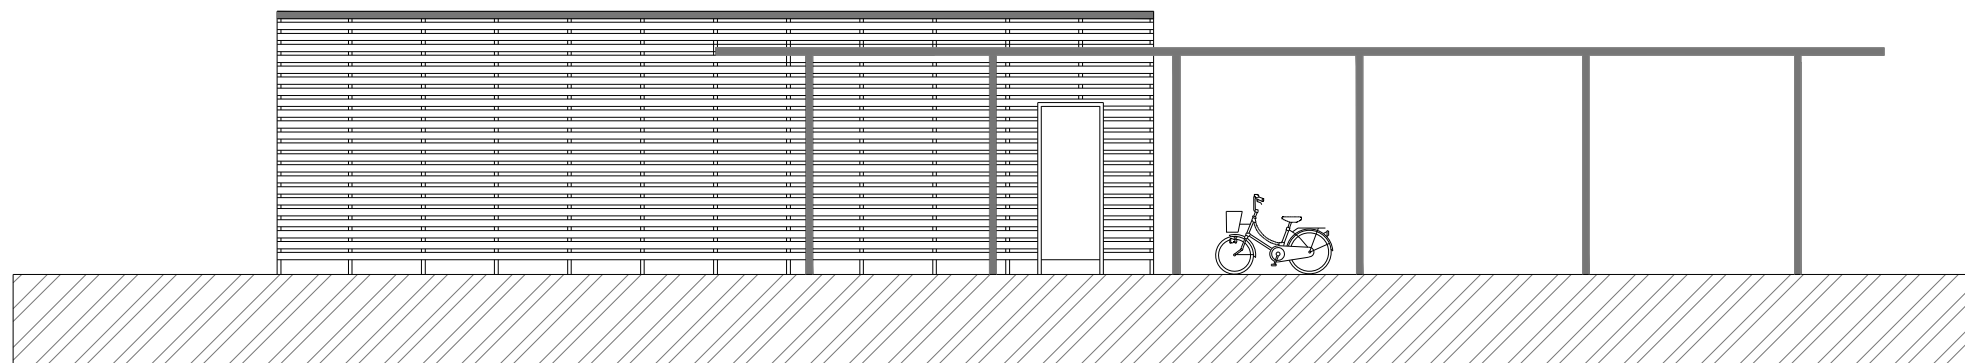

PROSPETTO SUD SCALA1:100

