


SEZIONE A-A' SCALA1:50

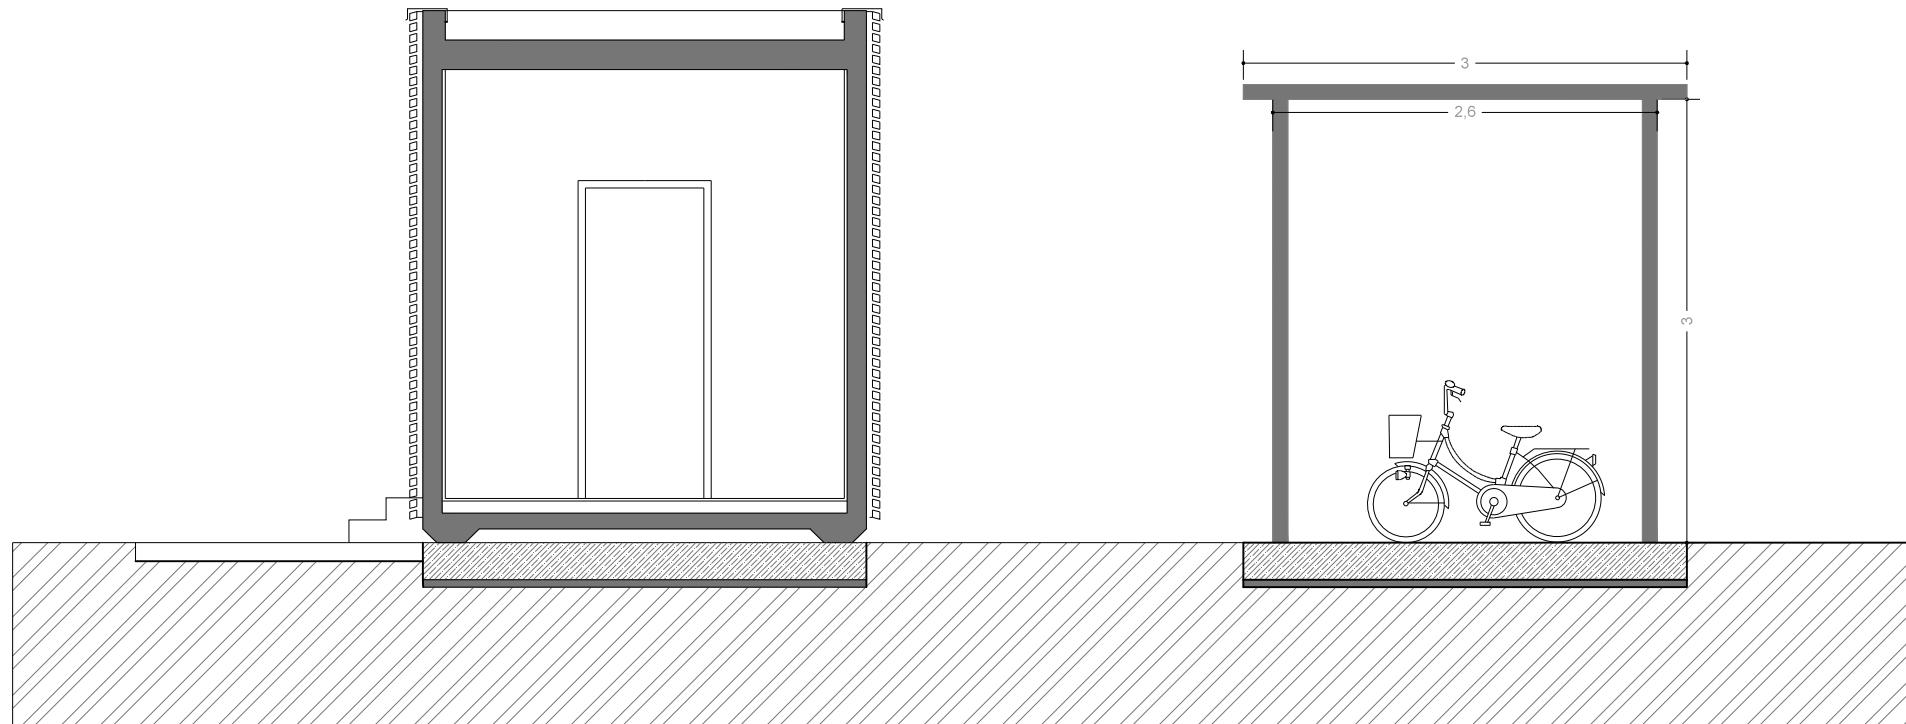

SEZIONE B-B' SCALA1:50

