



Provincia di Massa Carrara COMUNE DI FOSDINOVO Località Caniparola "CASA ALBACHIARA" PIANO DI RECUPERO		TAV. 16
SCALA 1:100	OGGETTO DEL DISEGNO SITUAZIONE DI PROGETTO Prospetti lato mare e lato monti, sezioni A-A, B-B, C-C, D-D con sovrapposizioni	
RILIEVO settembre 2011		
PROGETTO settembre 2011		


2^a soluzione Agosto 2013

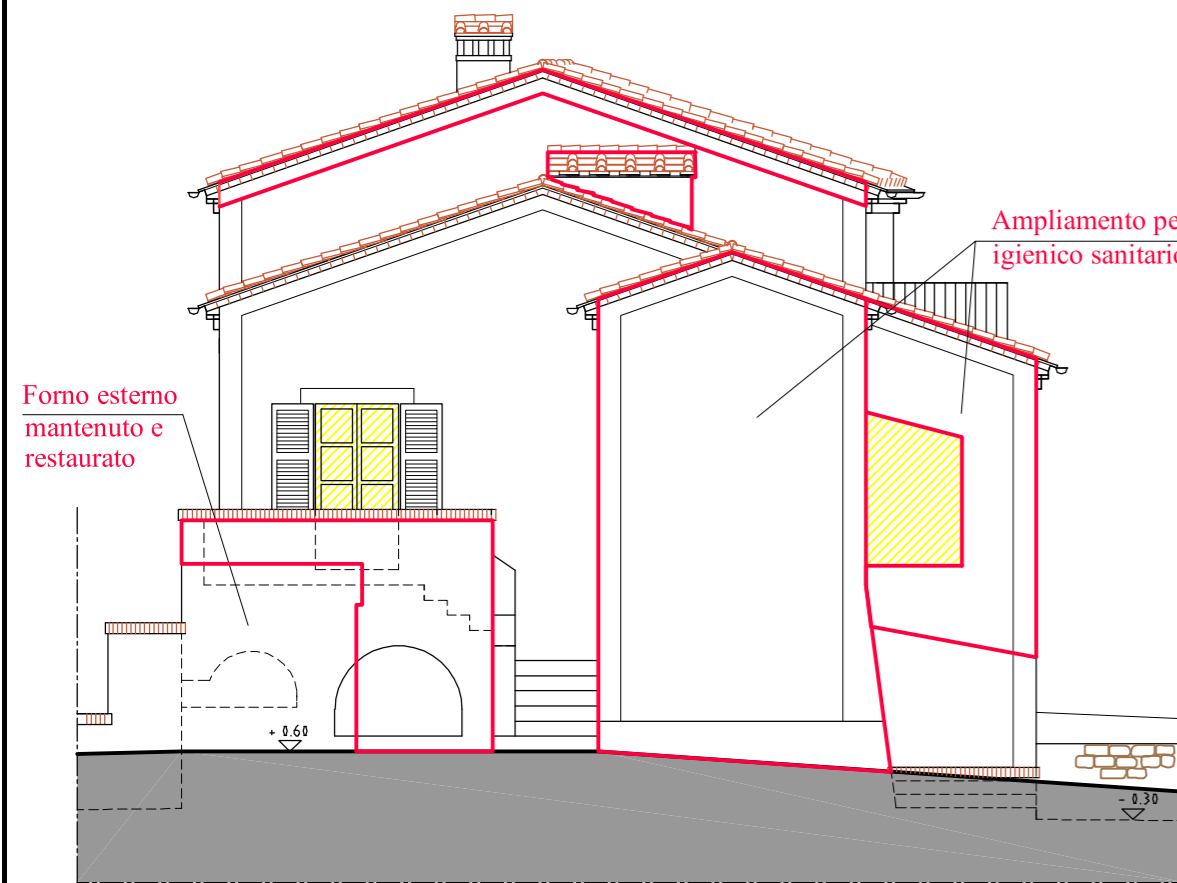


Prospetto lato monti

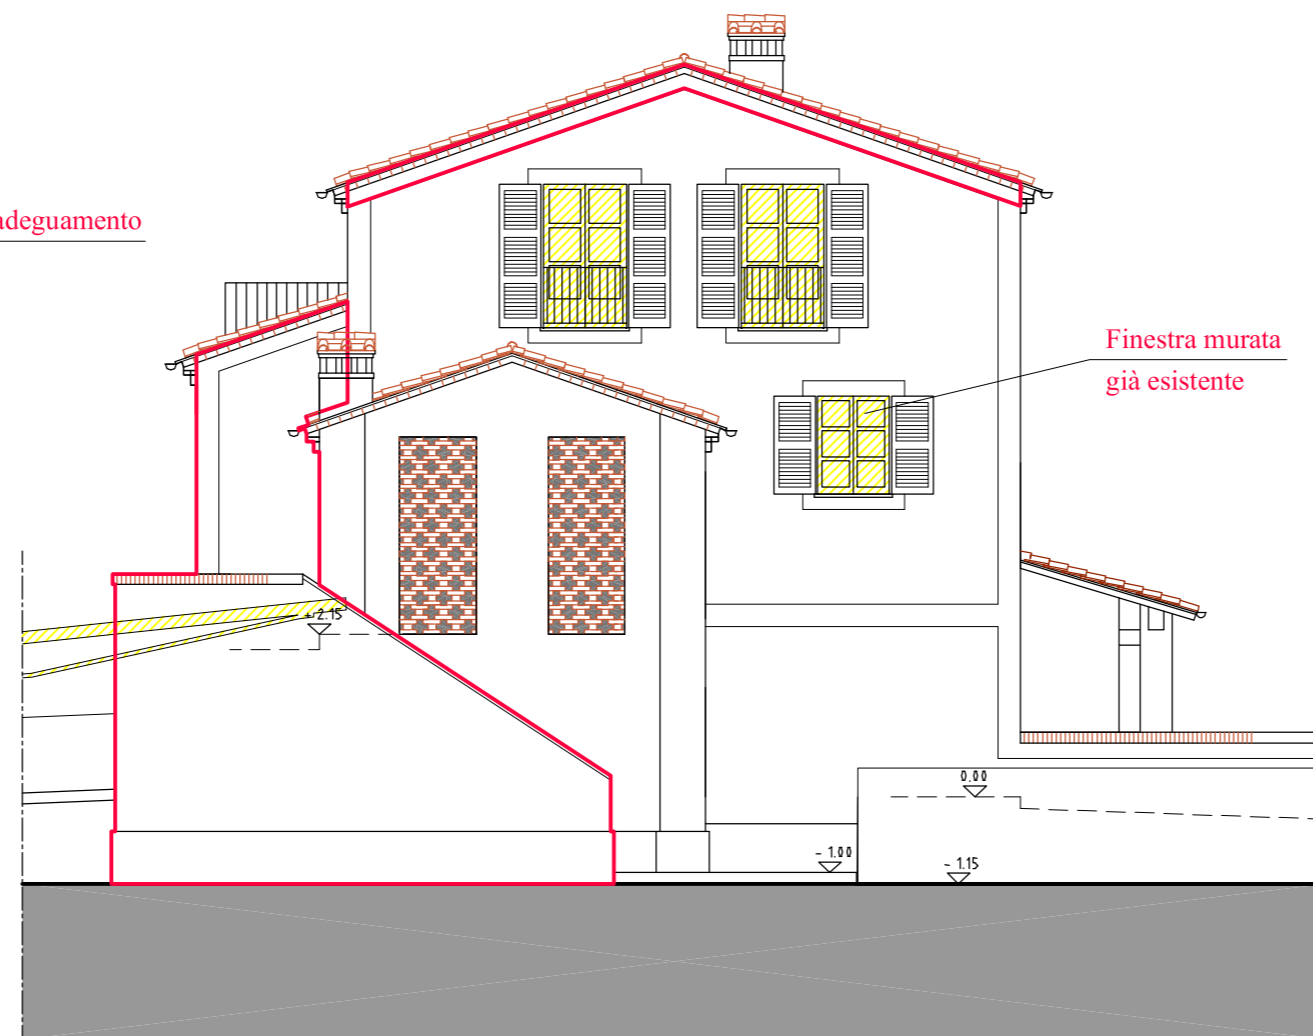


Prospetto lato mare

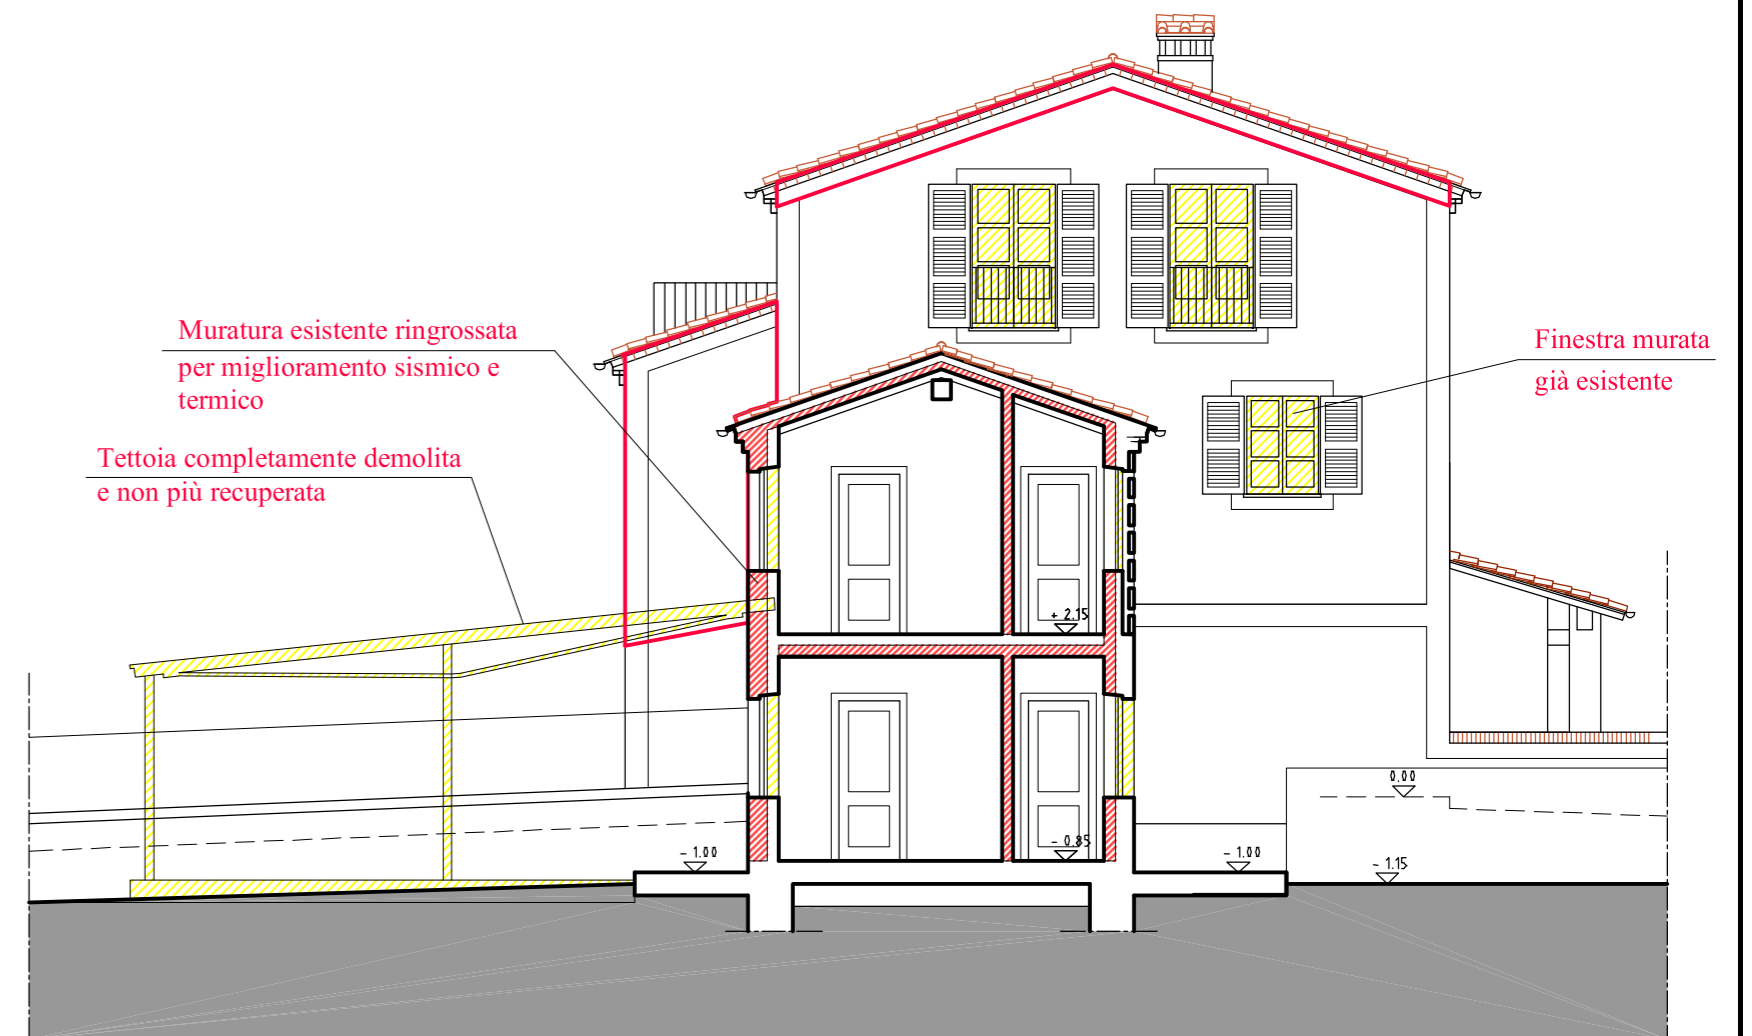


Sezione D-D

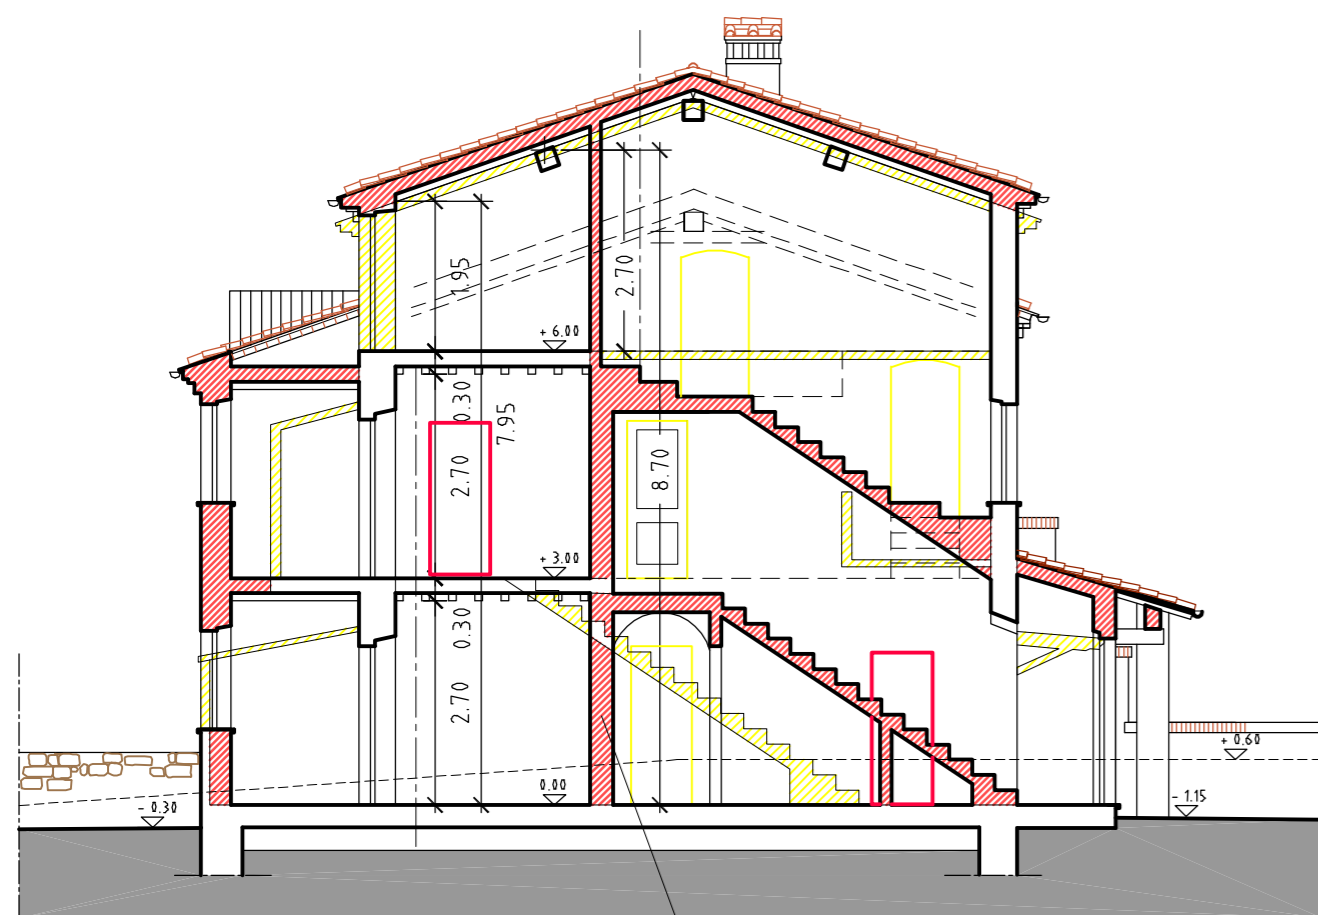

Sezione A-A

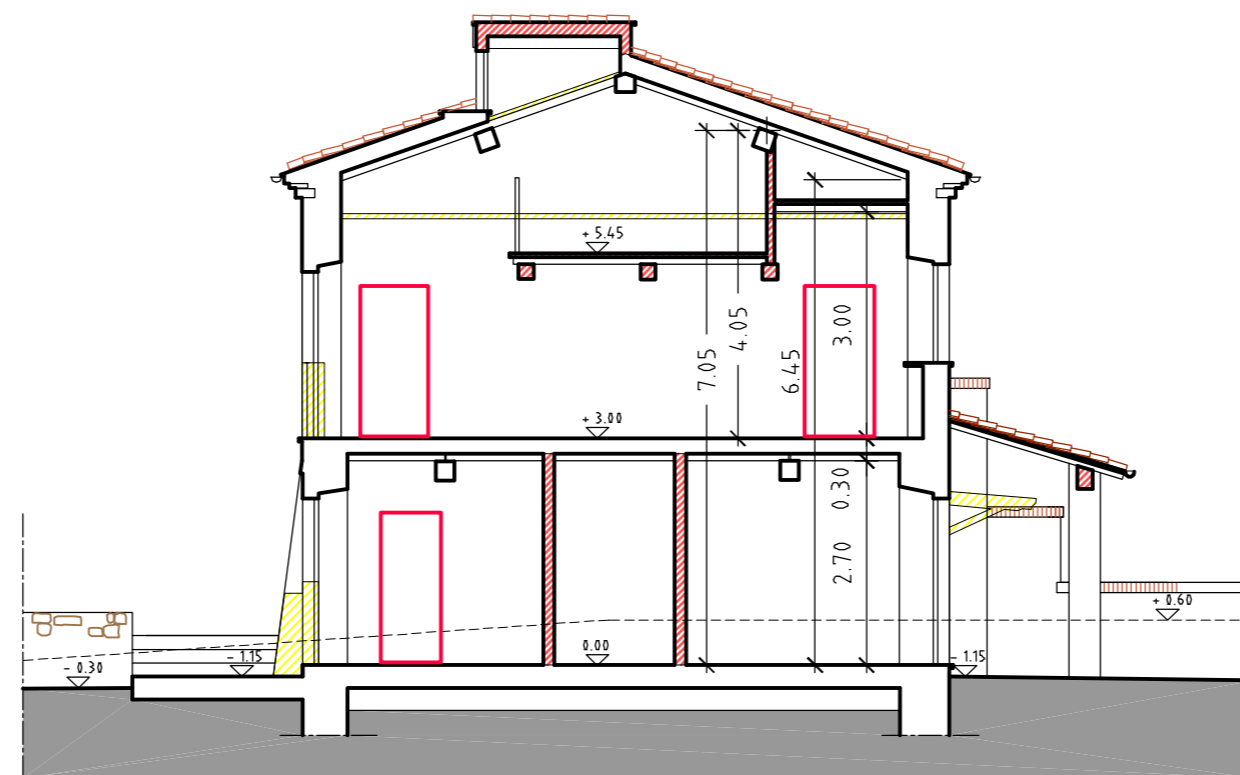

Sezione B-B

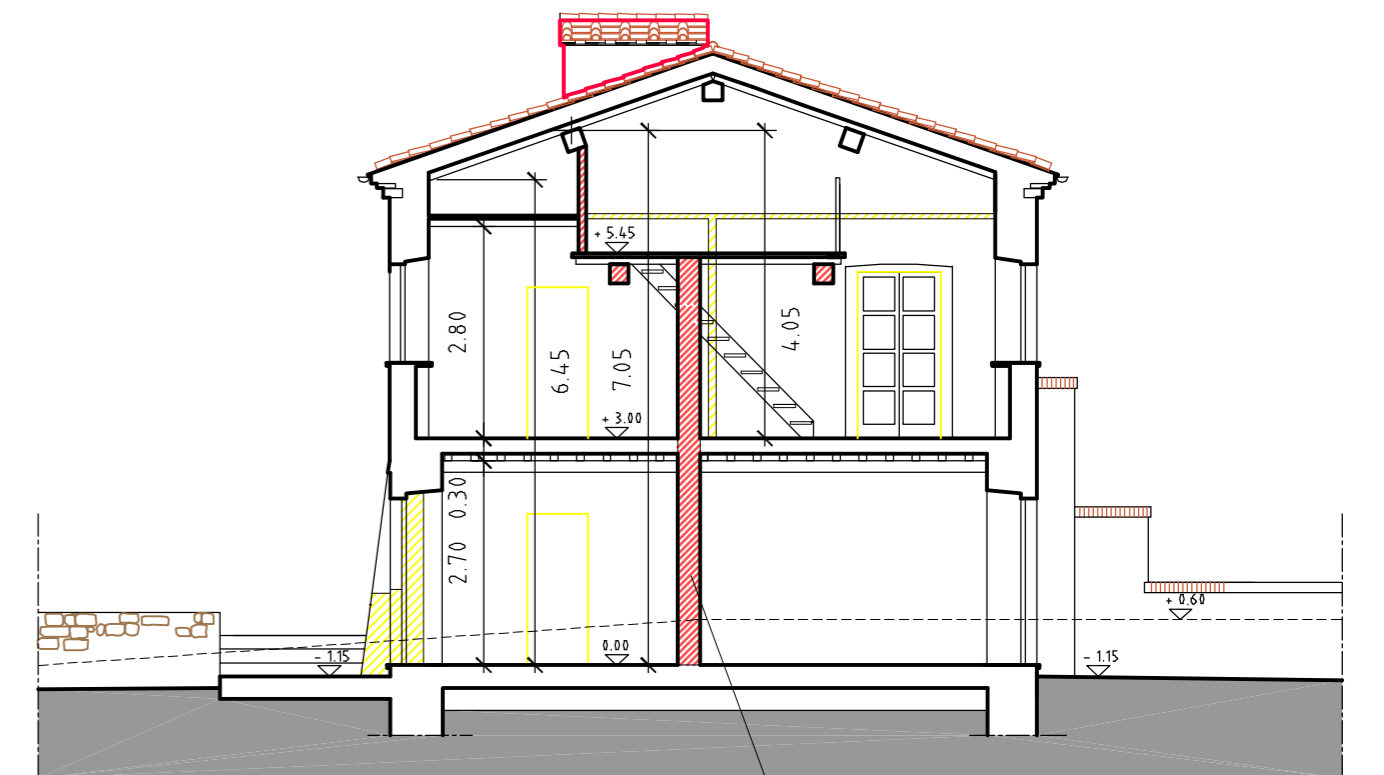

Sezione C-C