




pianta piano terra

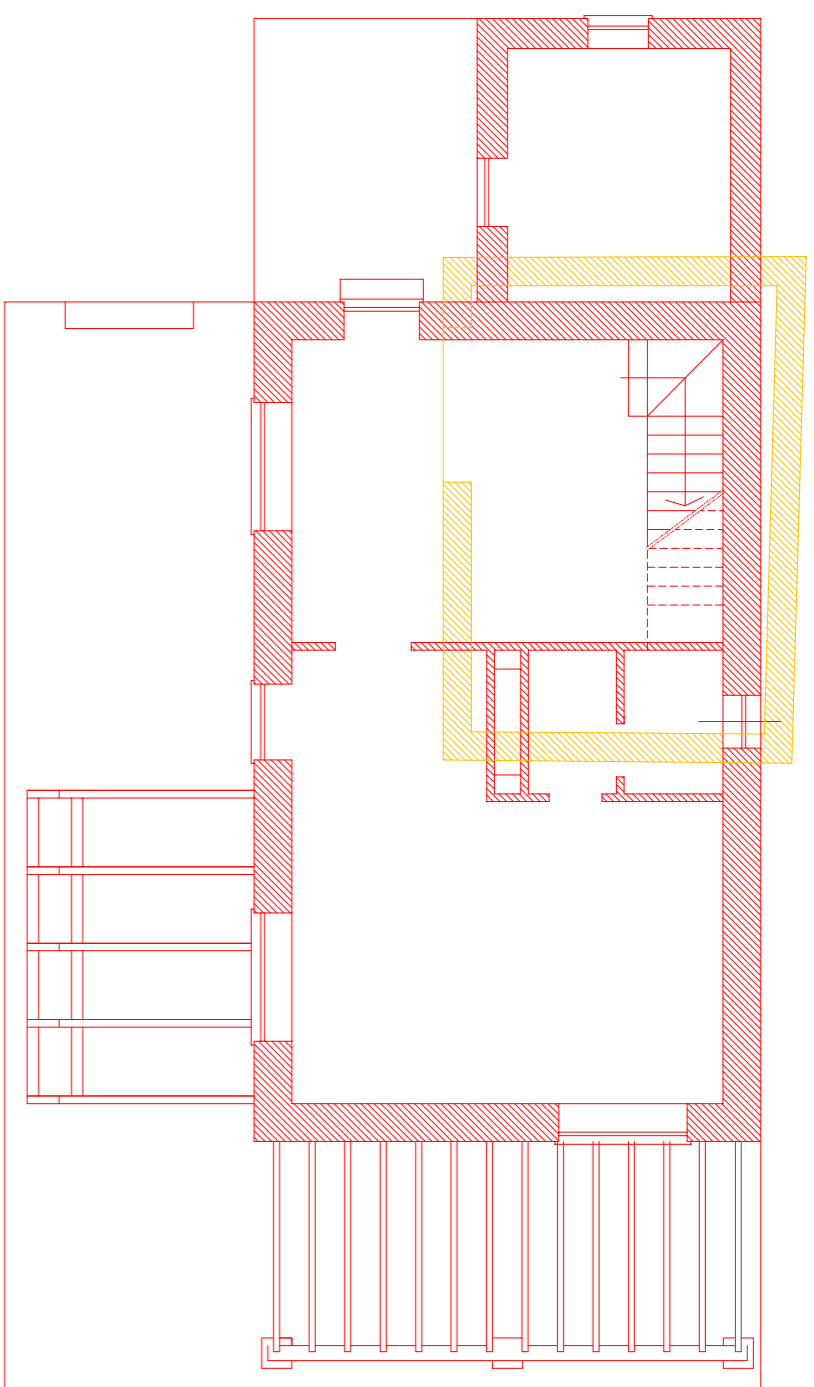

pianta piano primo

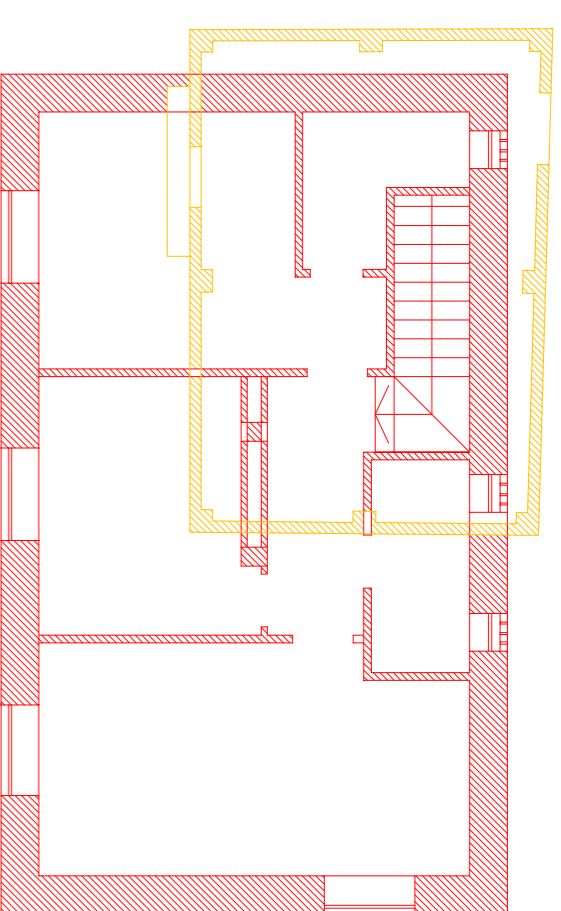


pianta copertura

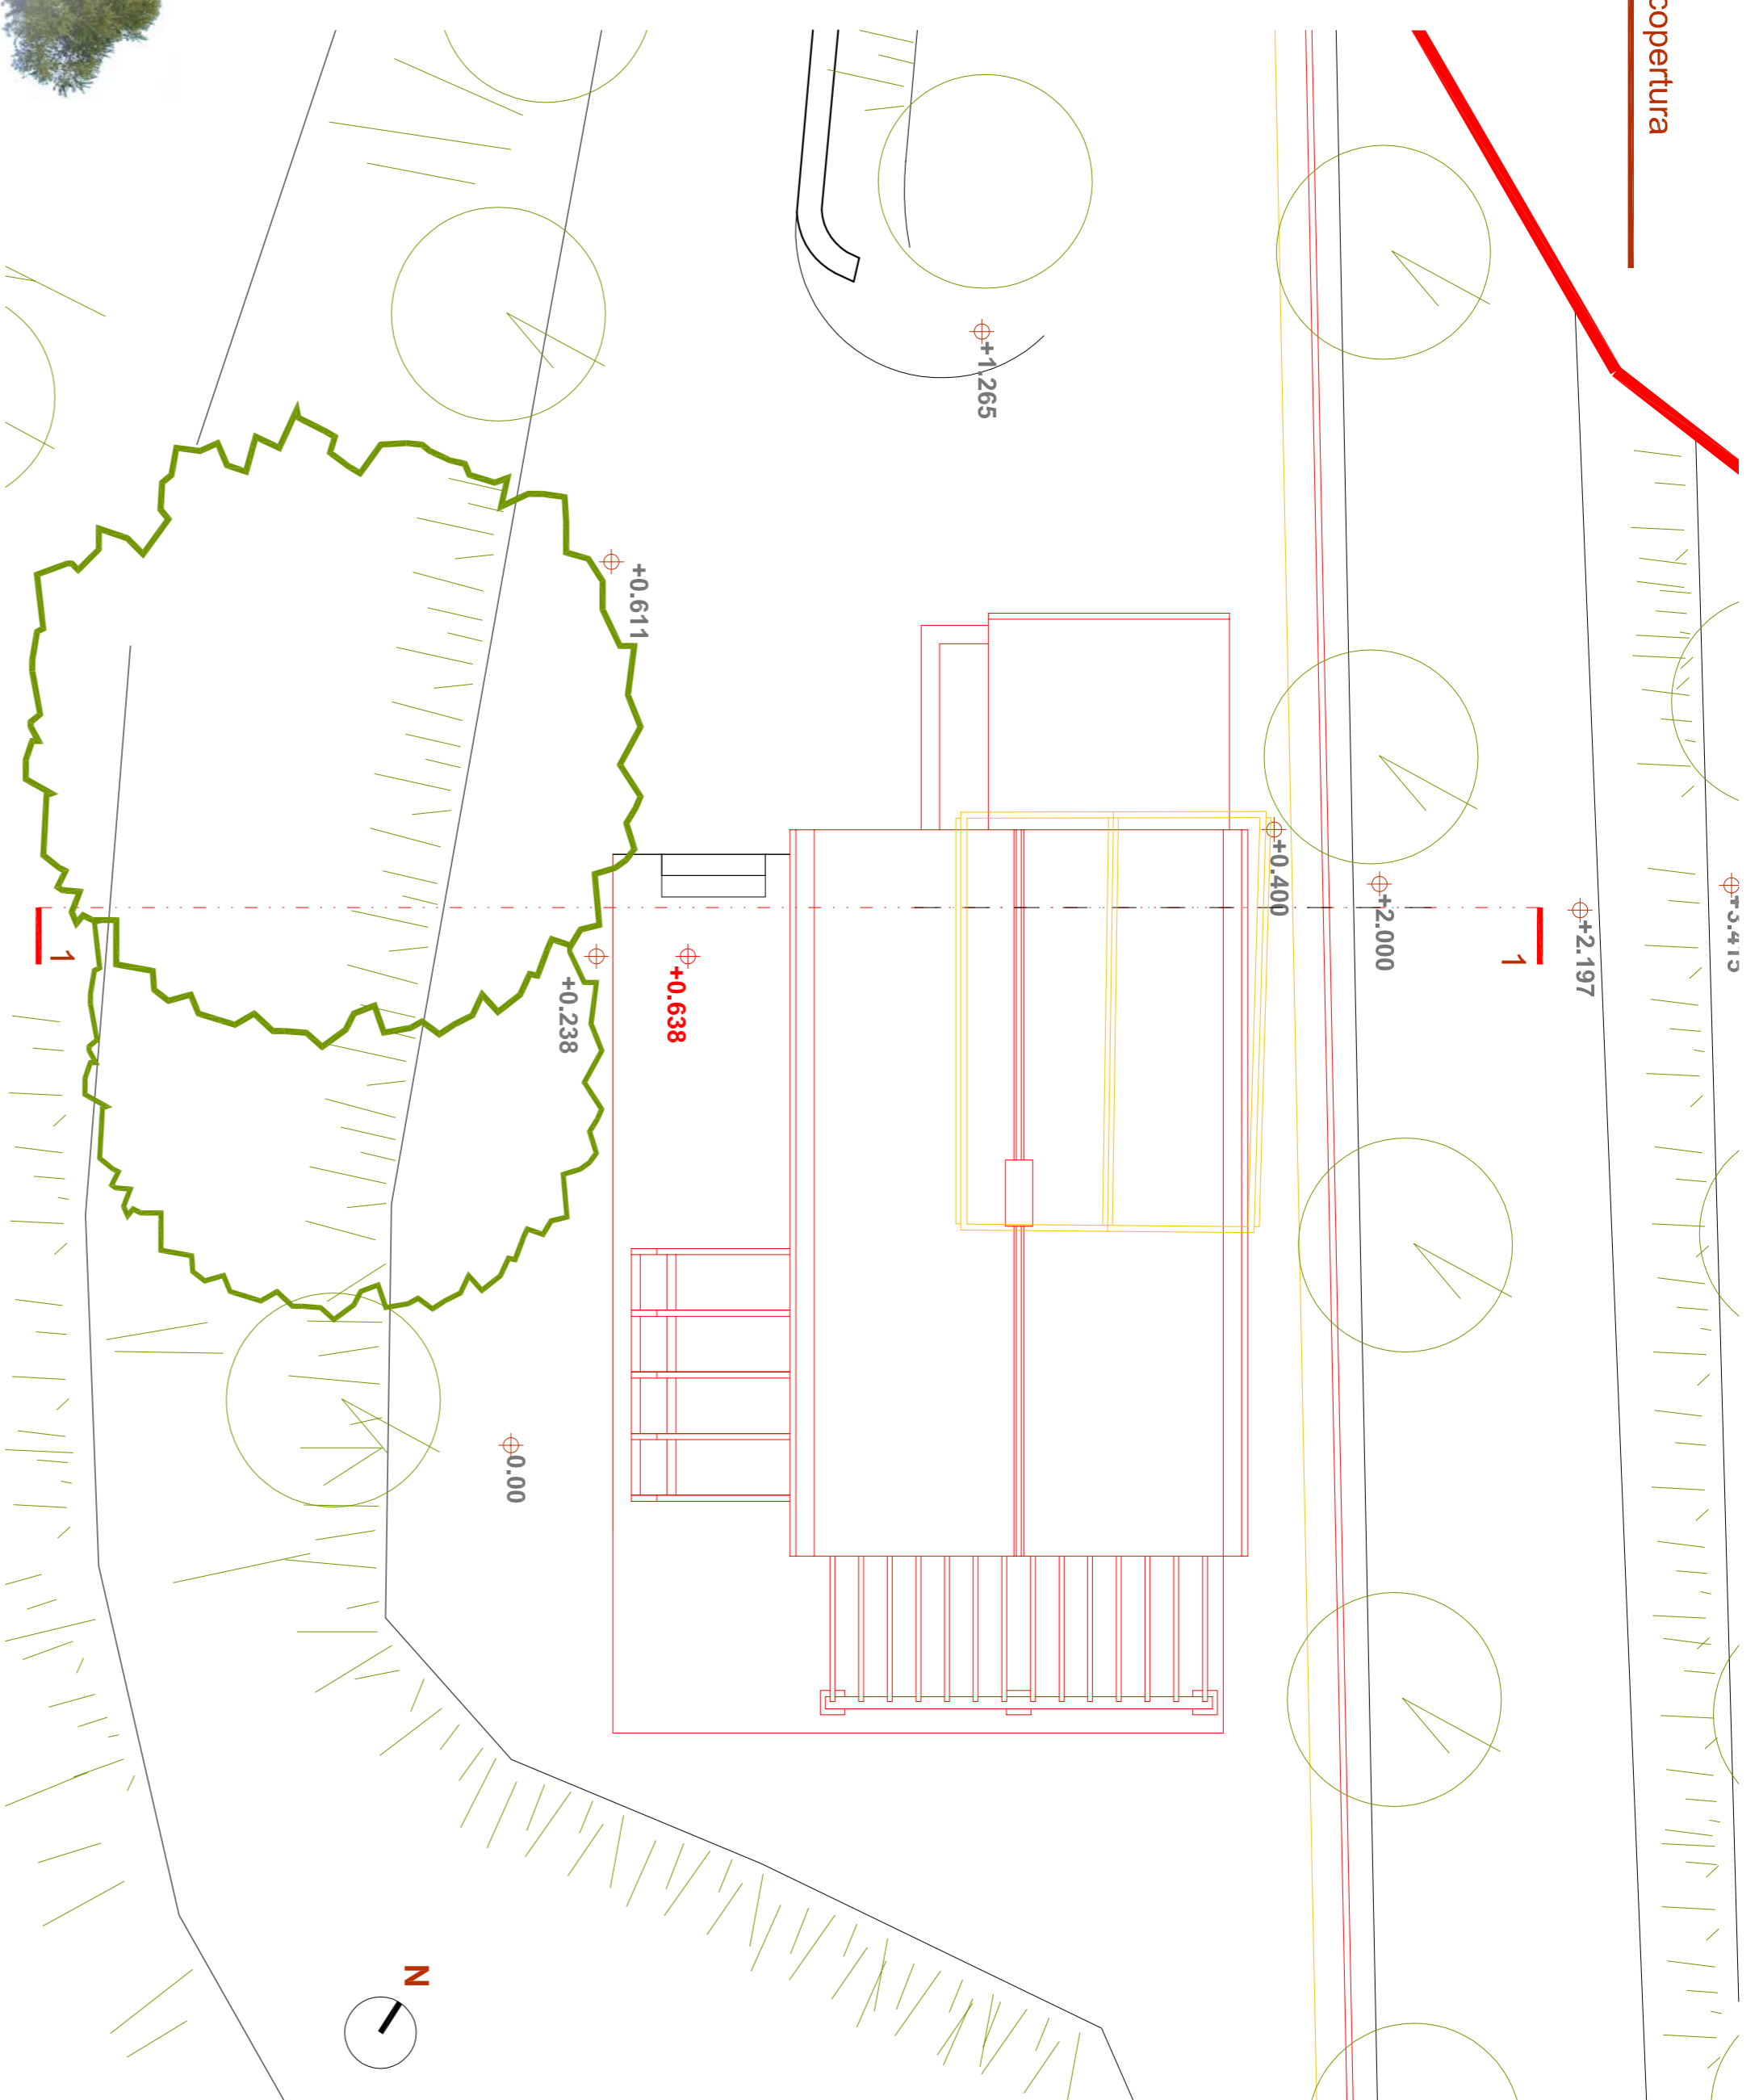


SEZIONE 1-1 STATO ATTUALE



SEZIONE 1-1 STATO DI PROGETTO

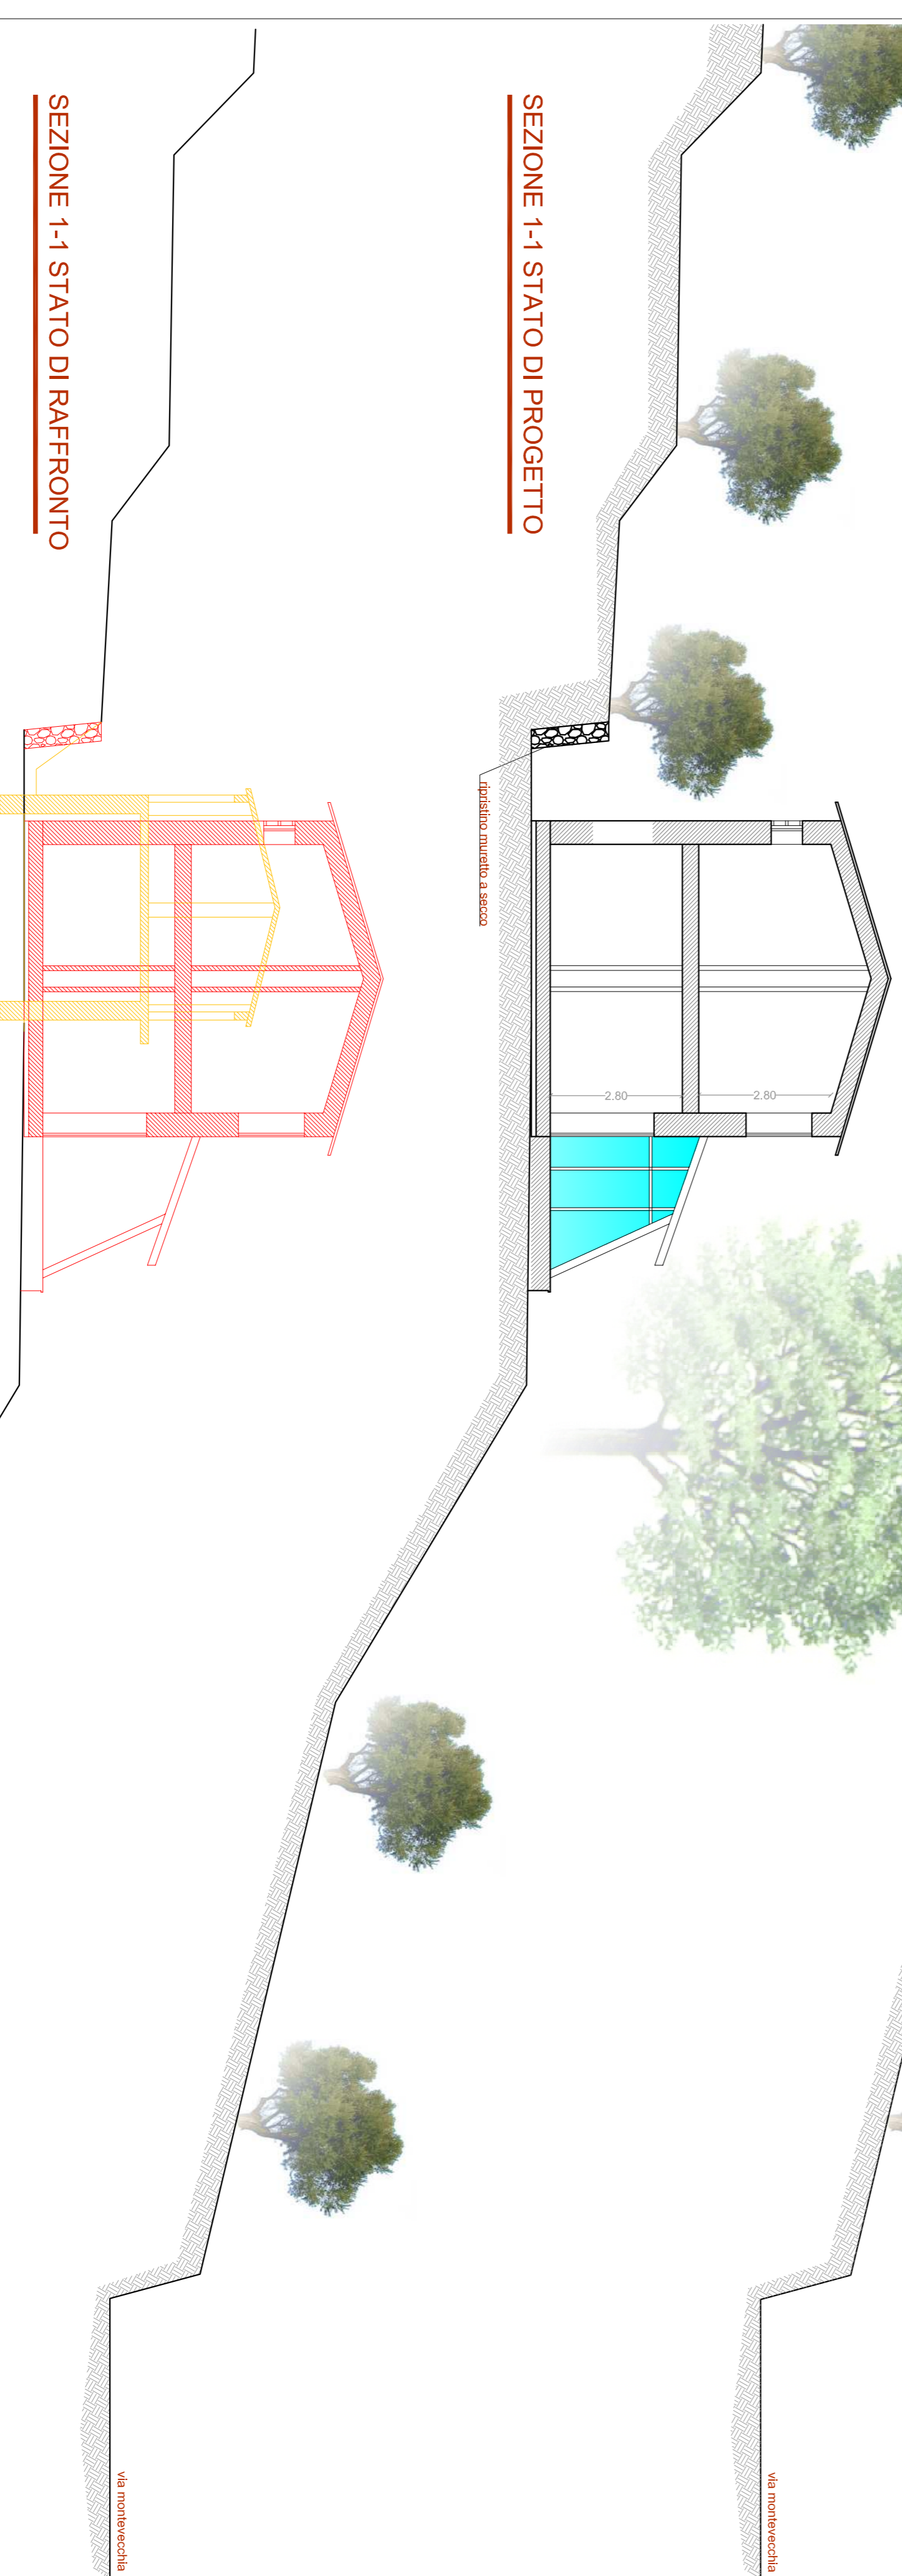

SEZIONE 1-1 STATO DI RAFFRONTO

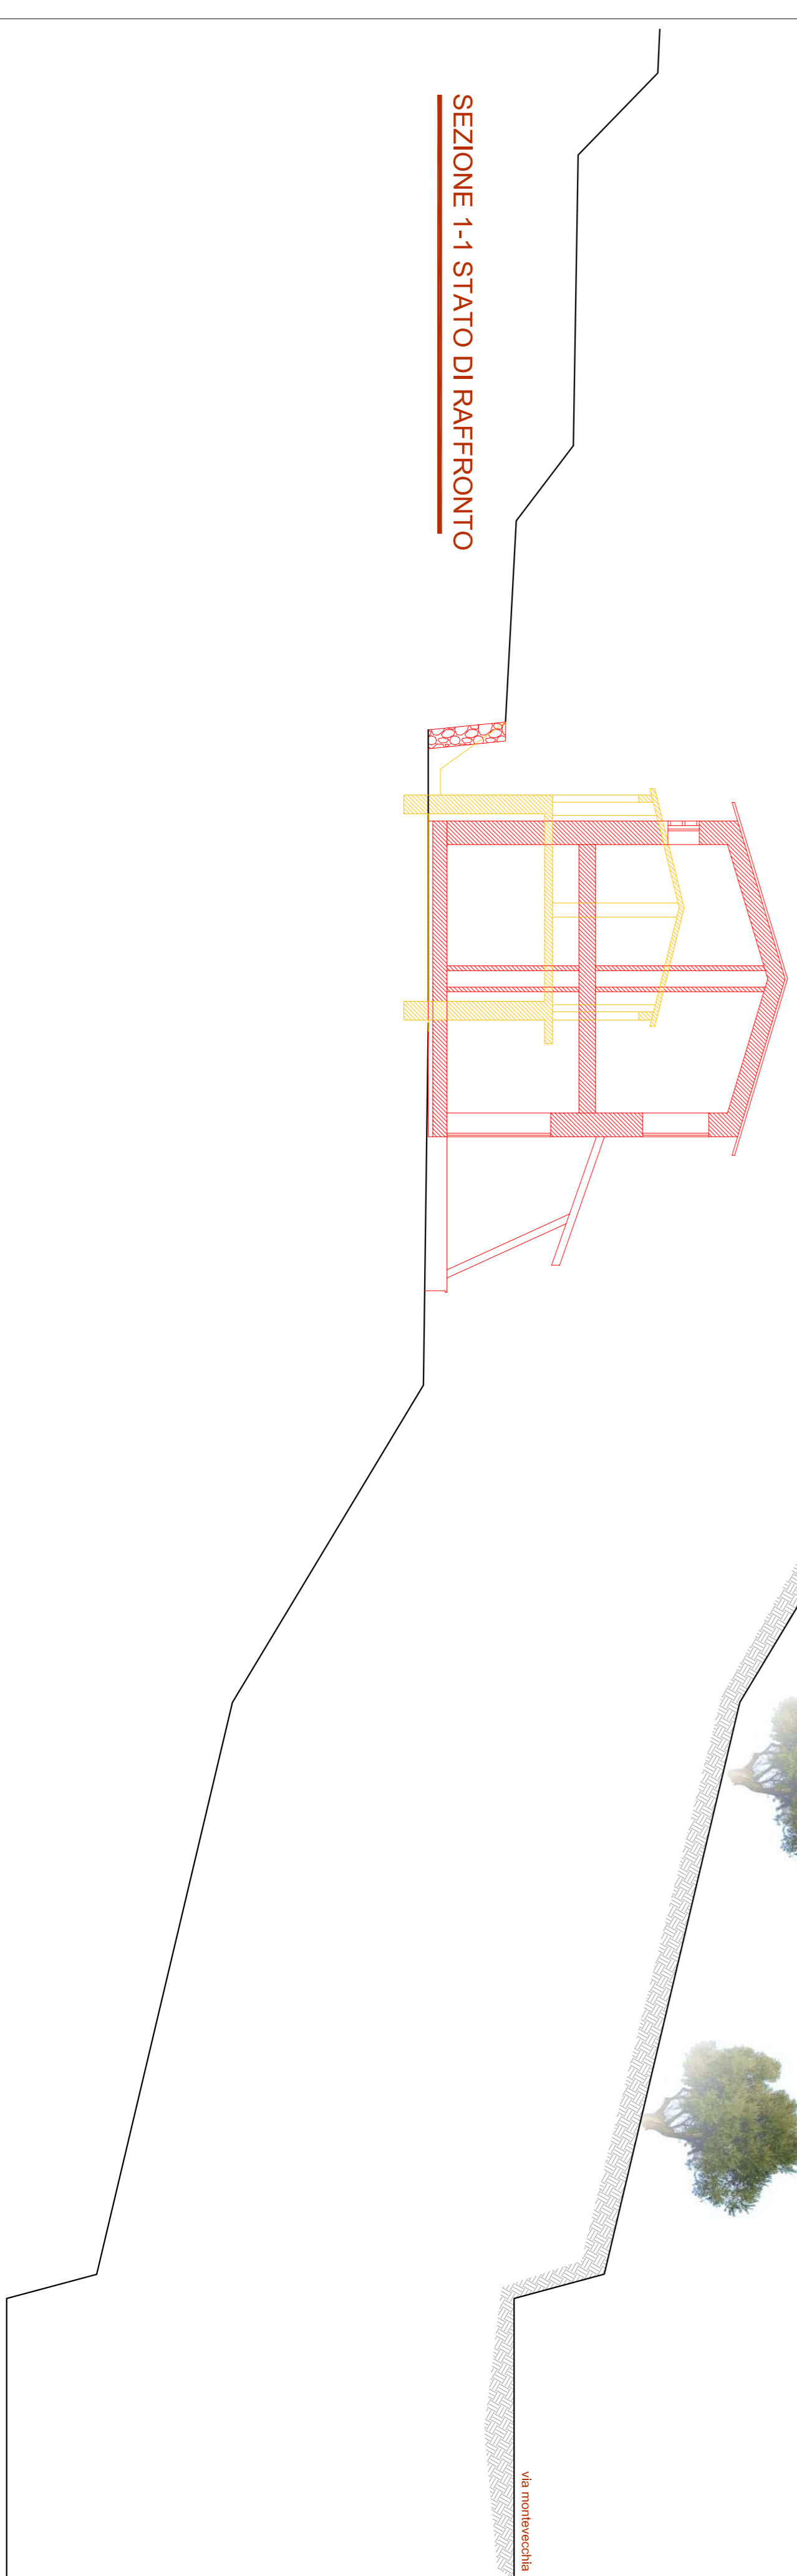

COMUNE DI FOSDINOVO
LOCALITÀ PORREDO
PIANO DI RECUPERO

TAVOLA: 04

STATO DI RAFFRONTO
PIANTE, SEZIONI
E PROSPETTI

Ubicazione
COMUNE DI FOSDINOVO
VIA MONTEVECCHIA

committente-proprietario
Giulia Minucciani

Identificativi catastali
fg. 52 part. 908, 909, 912, 914.

progettista
Federico Bernabò Architetto

Via cavigli 65/bi - 40020 19124
Cefl. 33558736795

0 3 6
m
CGIC GILIANO 2014
SCALO disegno 1/100