




OVEST

DESCRIZIONE DEI LOCALI

7	AULA PROFESSORI	16,40 mq
8	SEGRETERIA	15,28 mq
9	DISIMPEGNO	3,20 mq
10	W.C.	3,24 mq
11	ANTI W.C.	2,79 mq
12	DISIMPEGNO-SCALE	20,47 mq
13	DISIMPEGNO	6,69 mq
14	AULA 1	37,69 mq
15	AULA 2	34,00 mq

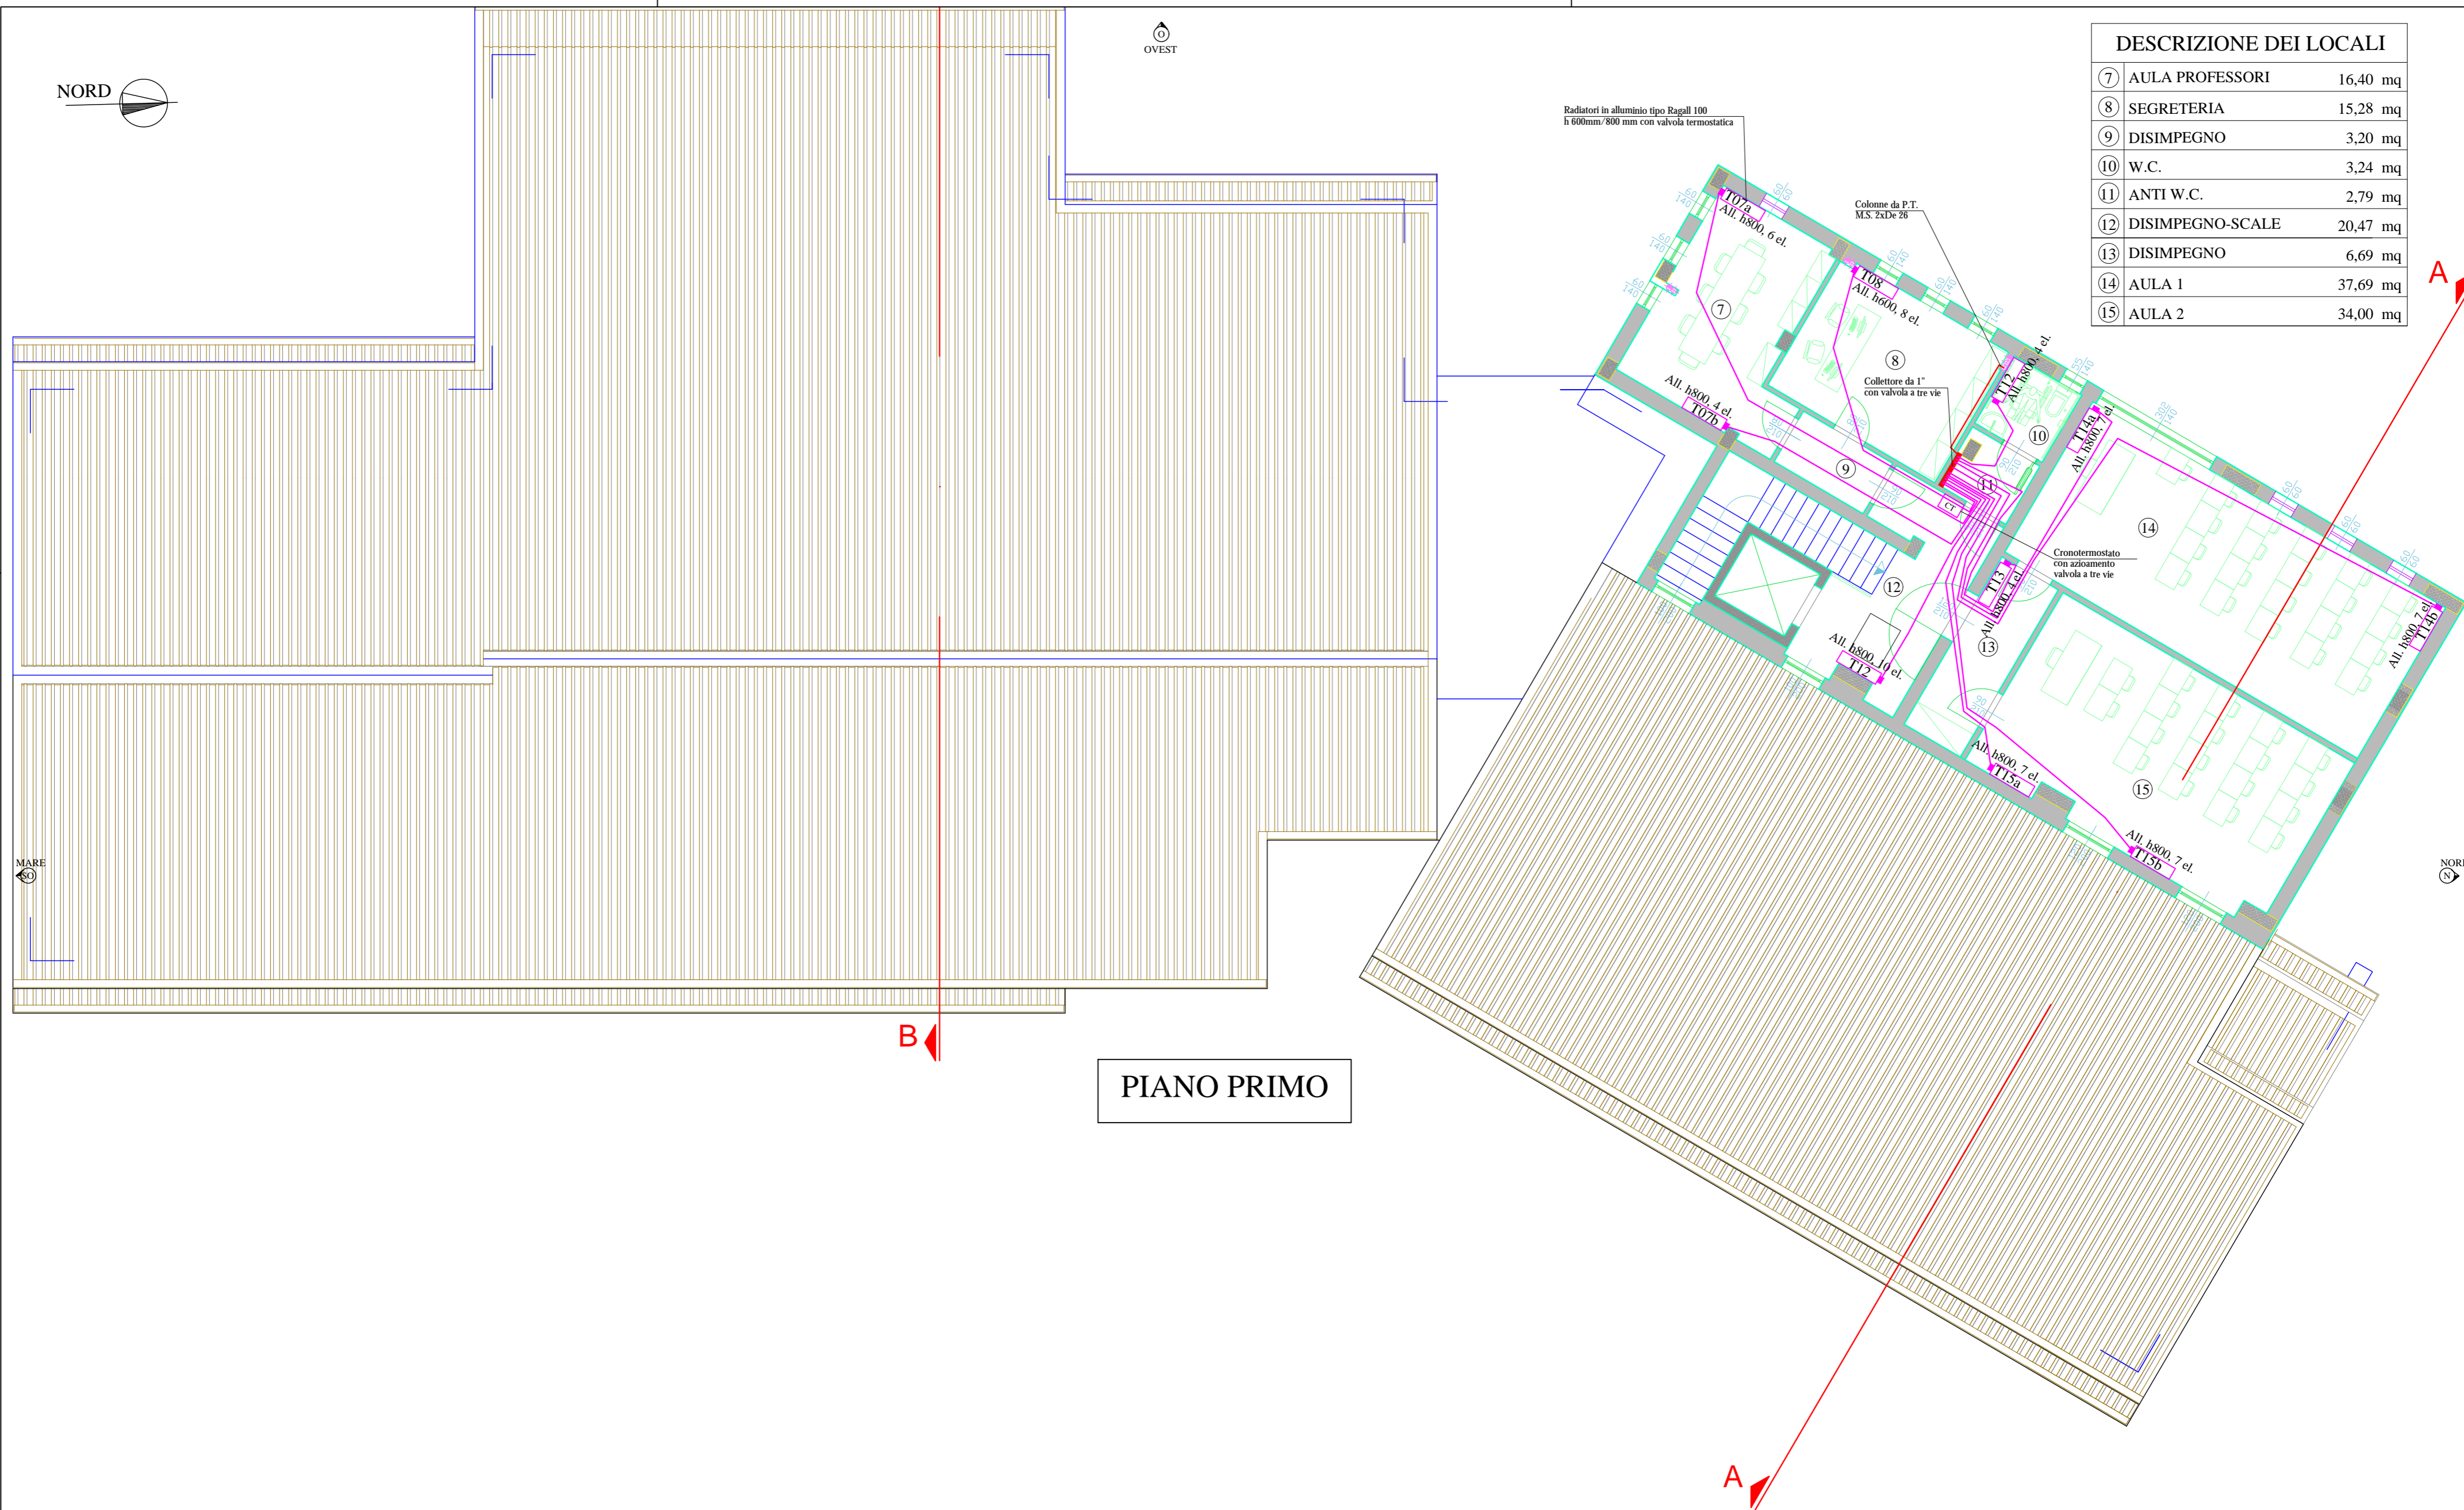

PIANO PRIMO

NOTE

- PER LE CARATTERISTICHE DEI CORPI SCALDANTI VEDERE RELAZIONE TECNICA, ALLEGATO D
- DISTRIBUZIONE CON TUBAZIONI IN RAME/Multistrato COIBENTATE COME DA Tab. 1, allegato B del DPR 26/8/93 n. 412

LOCALI NON RISCALDATI

REV.	DESCRIZIONE - DESCRIPTION	COMP.	APPR.	DATA
3				
2				
1	REVISIONE	D.B.	D.B.	06/07/17
0	EMISSIONE	D.B.	D.B.	18/06/09

DOCUMENTI DI RIFERIMENTO:

C9065-T01 Relazione Tecnica

EDIFICIO AD USO SCOLASTICO CANIPAROLA		Studio Ing. Bertozzi Progetti e Consulenze	
IMPIANTO TERMICO Calcoli termici e Schemi di installazione	COMMESSA C1065	DIS. N. C1065-T02	REV. 2 FORMATO A2
PIANO PRIMO	SCALA 1:100	FOGLIO 2	SEQUE FOGLIO 3

EST