


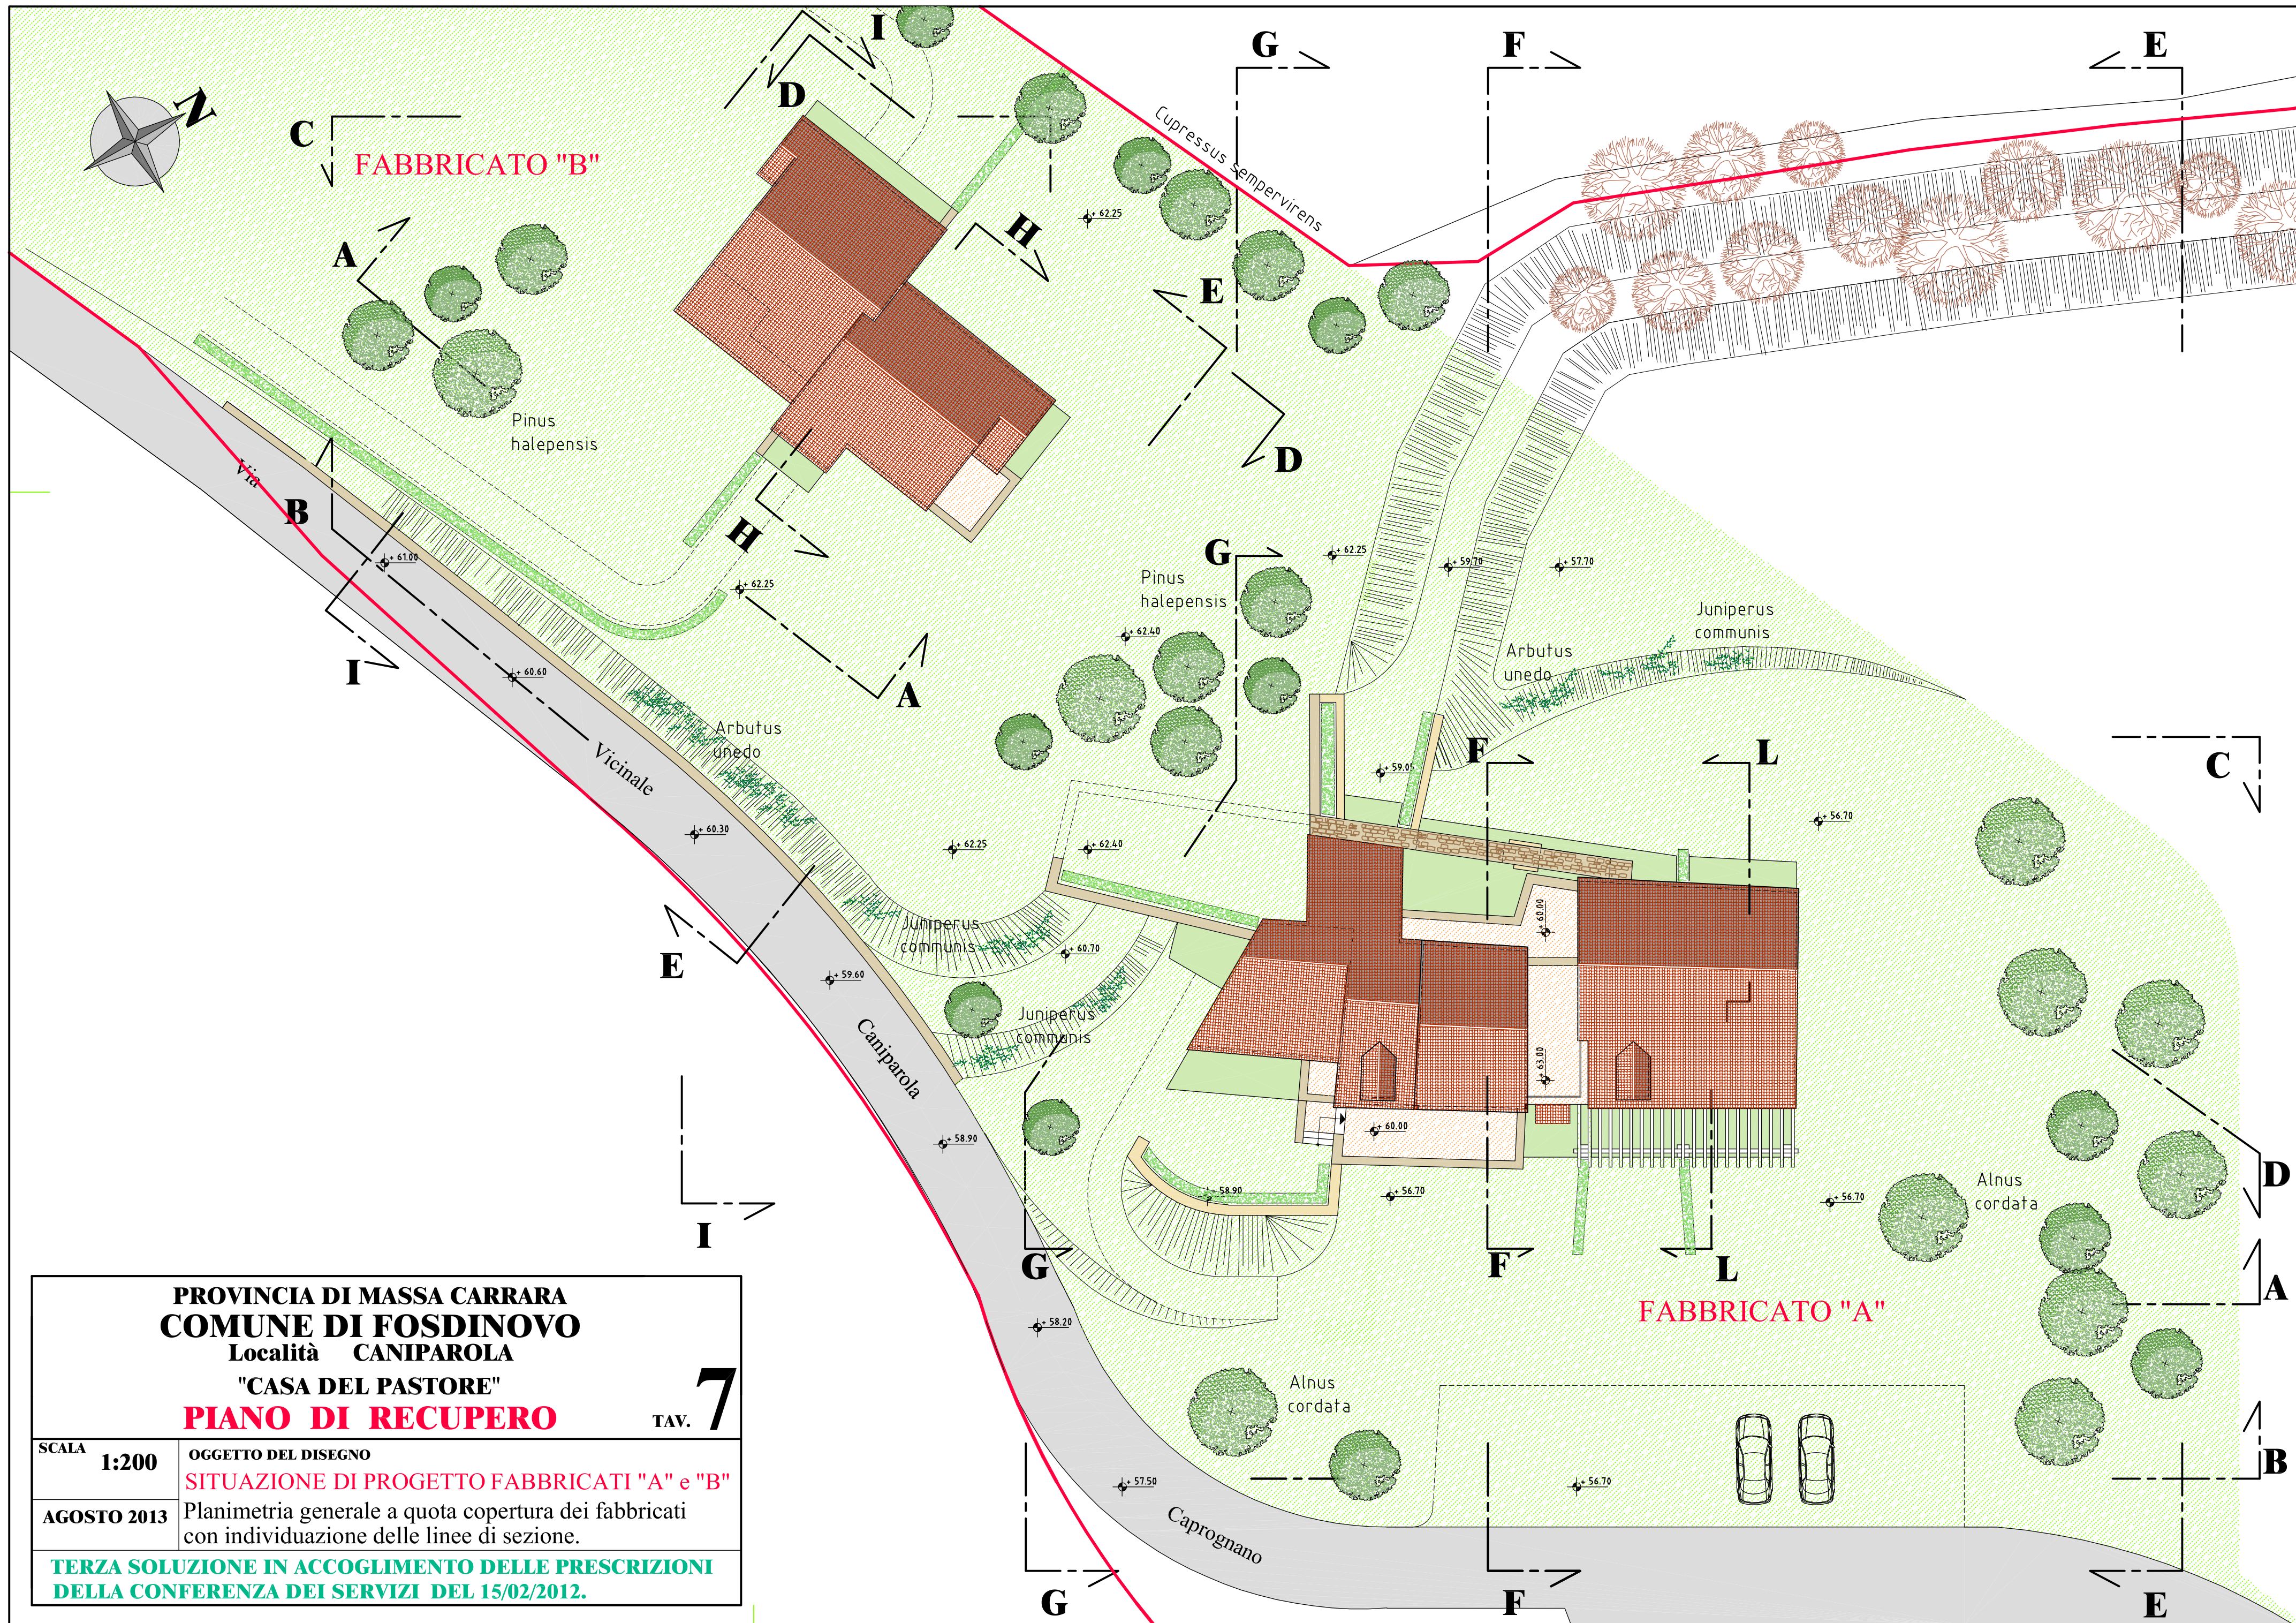

PROVINCIA DI MASSA CARRARA
COMUNE DI FOSDINOVO
Località CANIPAROLA
"CASA DEL PASTORE"
PIANO DI RECUPERO

TAV. **7**

SCALA	1:200	OGGETTO DEL DISEGNO
AGOSTO 2013		SITUAZIONE DI PROGETTO FABBRICATI "A" e "B" Planimetria generale a quota copertura dei fabbricati con individuazione delle linee di sezione.
TERZA SOLUZIONE IN ACCOGLIMENTO DELLE PRESCRIZIONI DELLA CONFERENZA DEI SERVIZI DEL 15/02/2012.		