

PROVINCIA DI MASSA CARRARA  
COMUNE DI FOSDINOVO  
Località CANIPAROLA  
"CASA DEL PASTORE"  
**PIANO DI RECUPERO**

TAV. **9**


SCALA  
**1:100**

OGGETTO DEL DISEGNO  
**SITUAZIONE DI PROGETTO FABBRICATO A**

**AGOSTO 2013**

Pianta p. primo (quota 61,50)

**TERZA SOLUZIONE IN ACCOGLIMENTO DELLE PRESCRIZIONI  
DELLA CONFERENZA DEI SERVIZI DEL 15/02/2012.**

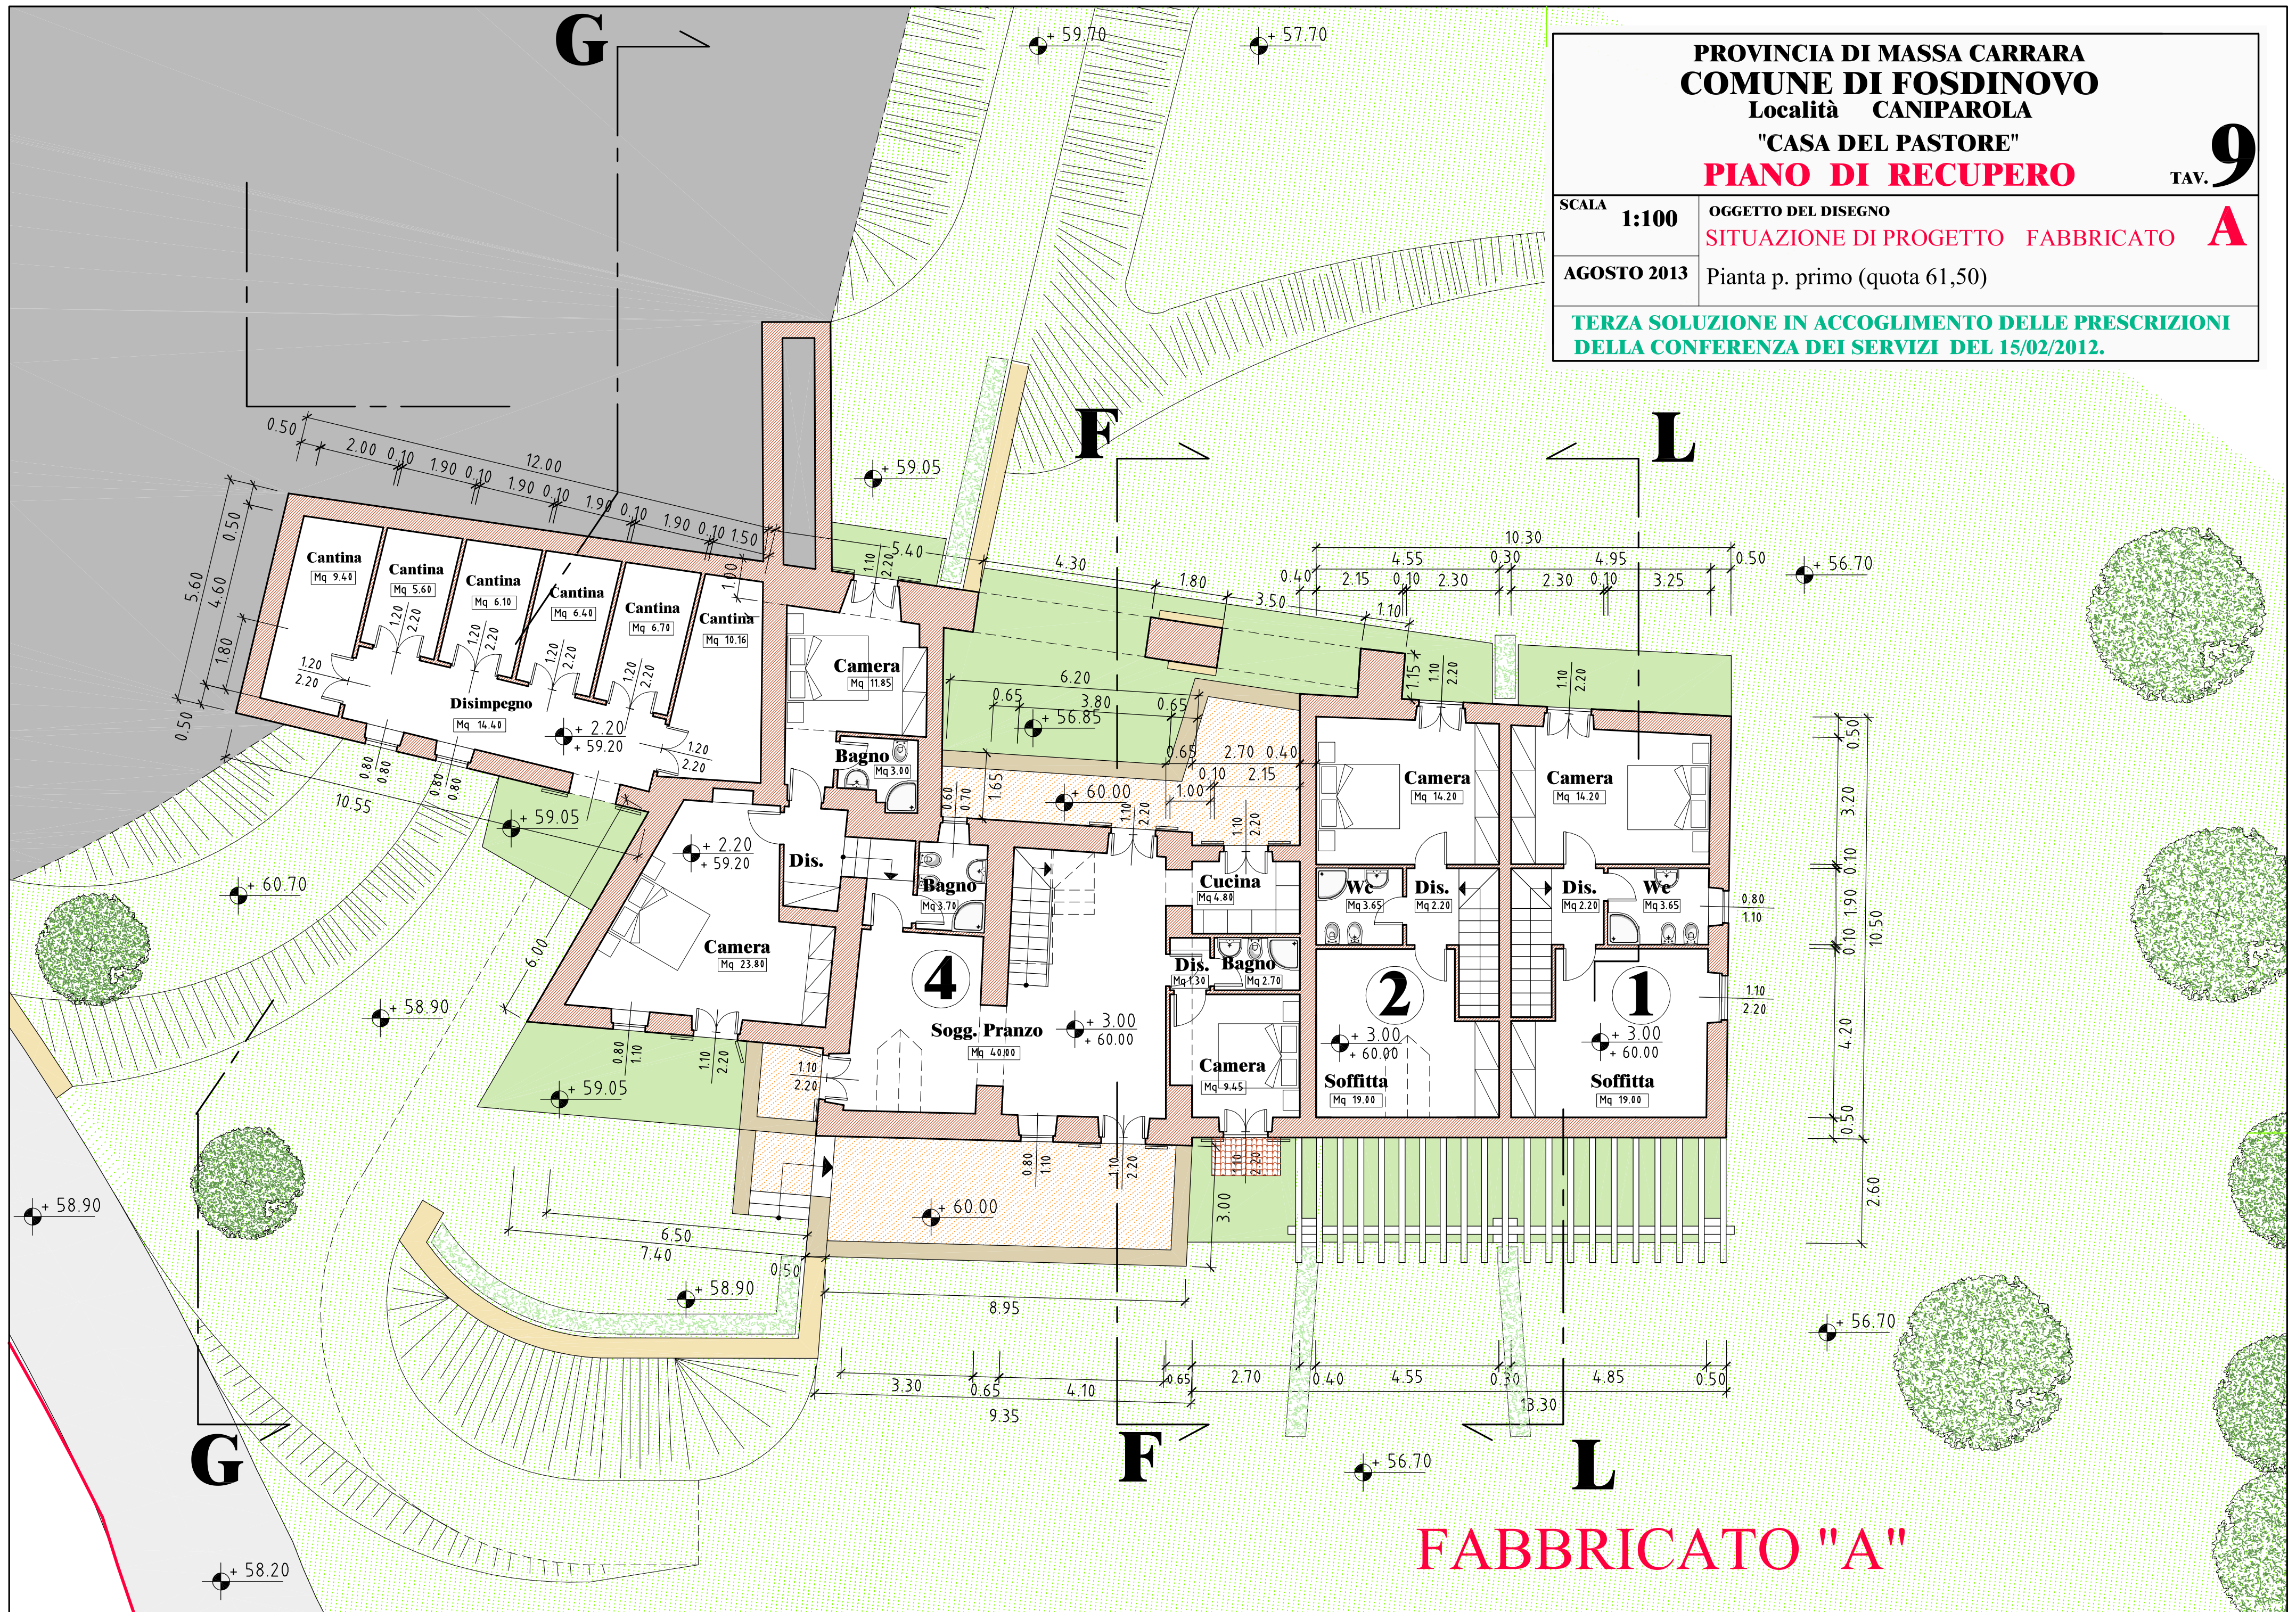

**FABBRICATO "A"**