

COMUNE DI FOSDINOVO (MS)
"IL POSTICCIO"

TAV. 17

PIANO DI RECUPERO

SCALA 1:270


OGGETTO DEL DISEGNO

SITUAZIONE DI PROGETTO CORPO PRINCIPALE
E ORTO-GIARDINO MURATO

RILIEVO

luglio 2009

PLANIMETRIA

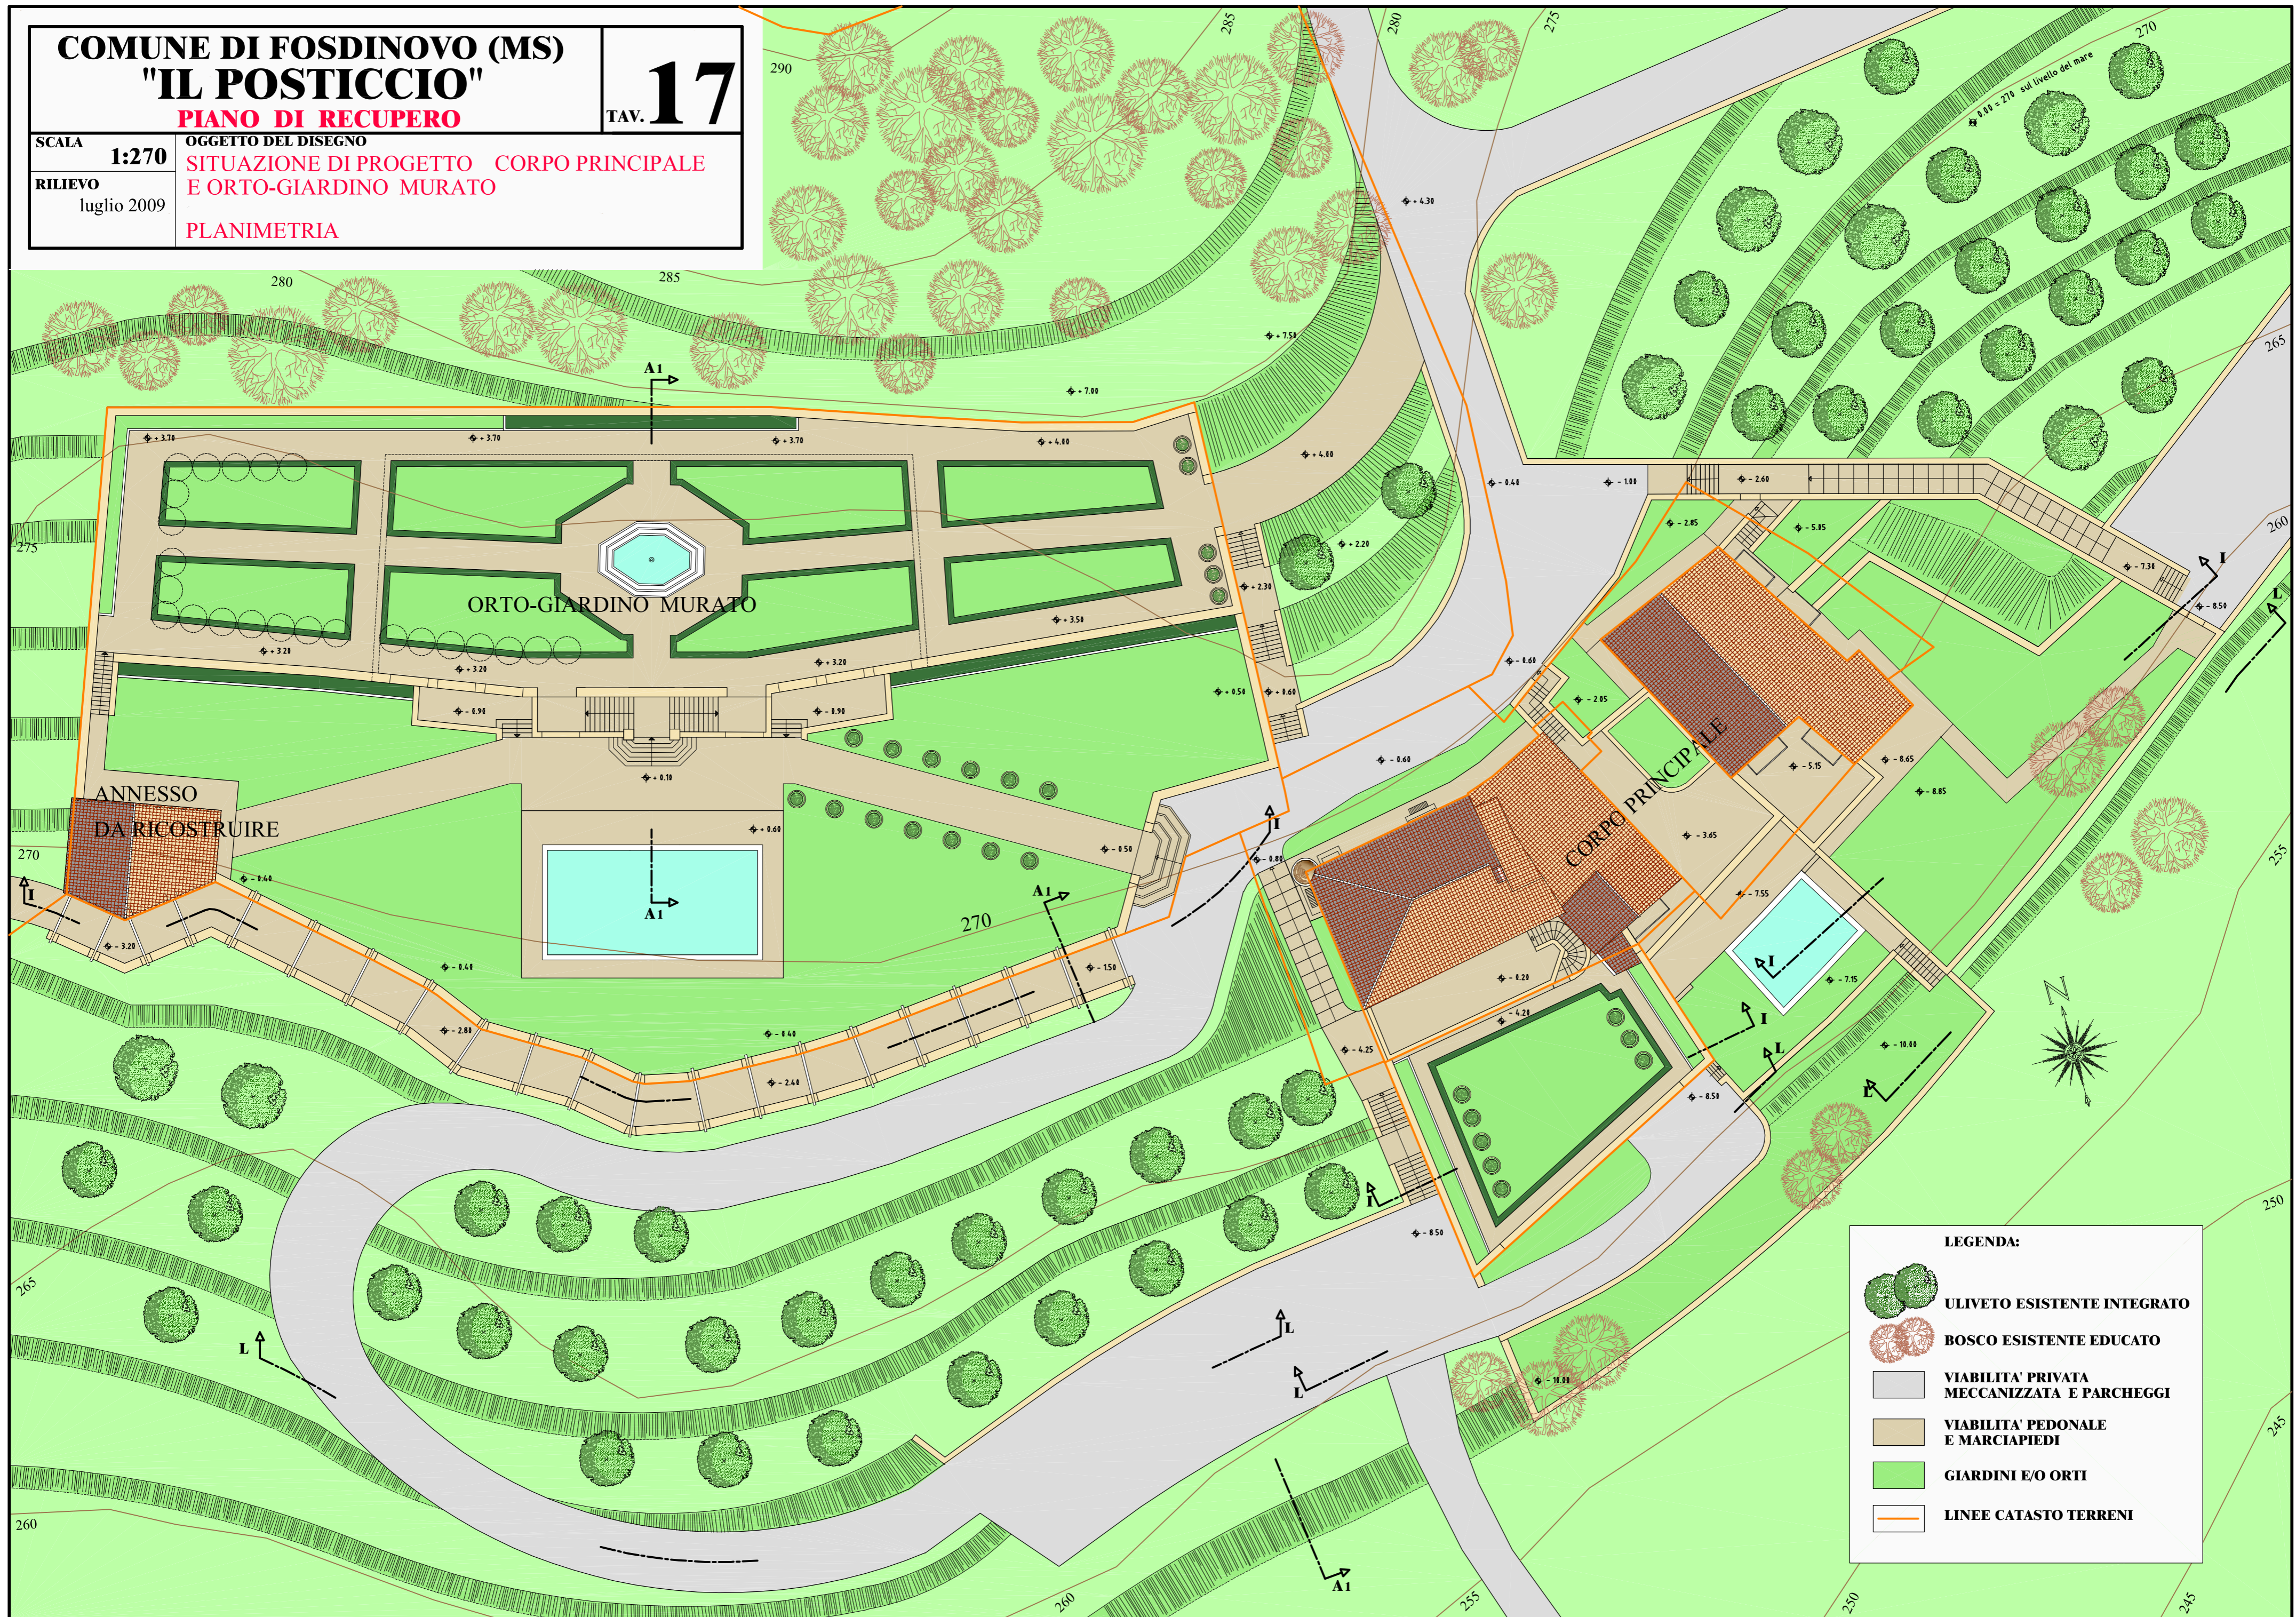

- LEGENDA:**
- ULIVETO ESISTENTE INTEGRATO
 - BOSCO ESISTENTE EDUCATO
 - VIABILITA' PRIVATA MECCANIZZATA E PARCHEGGI
 - VIABILITA' PEDONALE E MARCIAPIEDI
 - GIARDINI E/O ORTI
 - LINEE CATASTO TERRENI