

**COMUNE DI FOSDINOVO**  
Località **CANIPAROLA**  
**PIANO DI RECUPERO**  
"MAGAZZINO GEPPA"

**5**

TAV.

PROGETTISTA

Dott. Ing. Vincenzo Bosco

SCALA


**1:100**

PROGETTO

Gennaio 2011

OGGETTO DEL DISEGNO

**Situazione di progetto:**  
Pianta piano primo

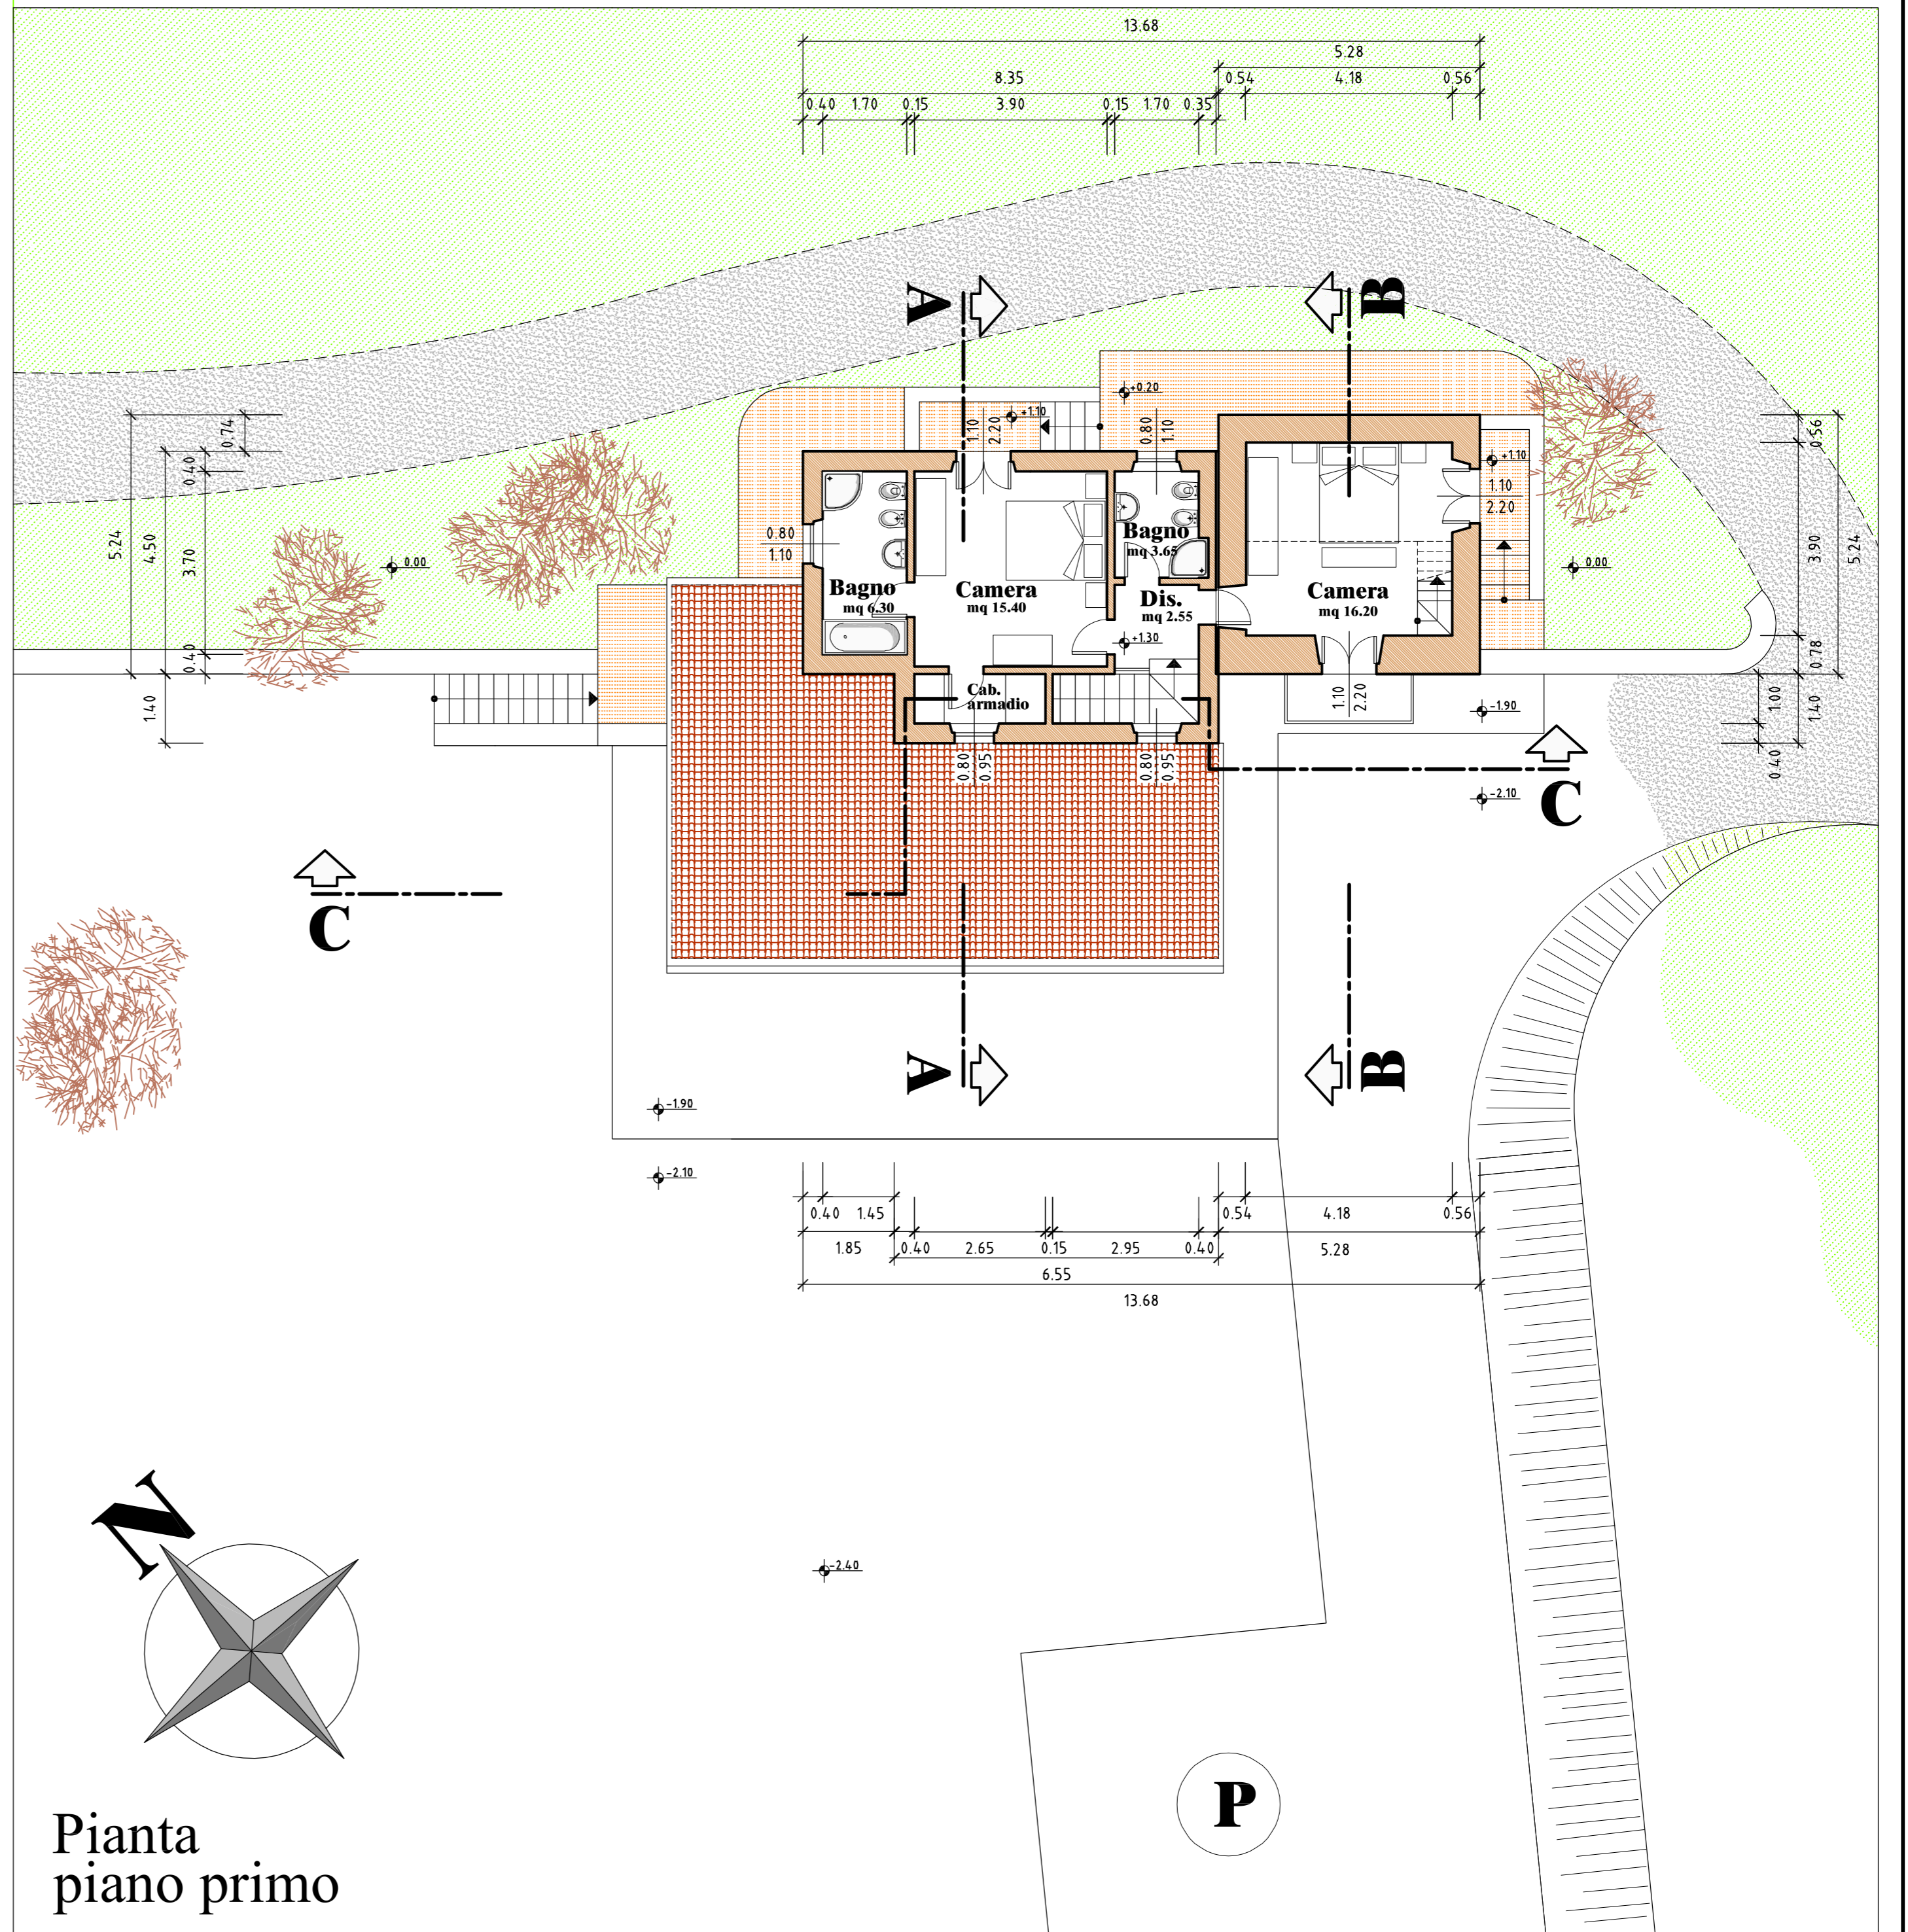

Pianta  
piano primo