


COMUNE DI FOSDINOVO		TAV. 8
FABBRICATO "CUCCO"		
Località LA VAGINA		
PIANO DI RECUPERO		
SCALA	1.100	OGGETTO DEL DISEGNO
RILIEVO	novembre 2006	SITUAZIONE DI PROGETTO
		Pianta piano terra

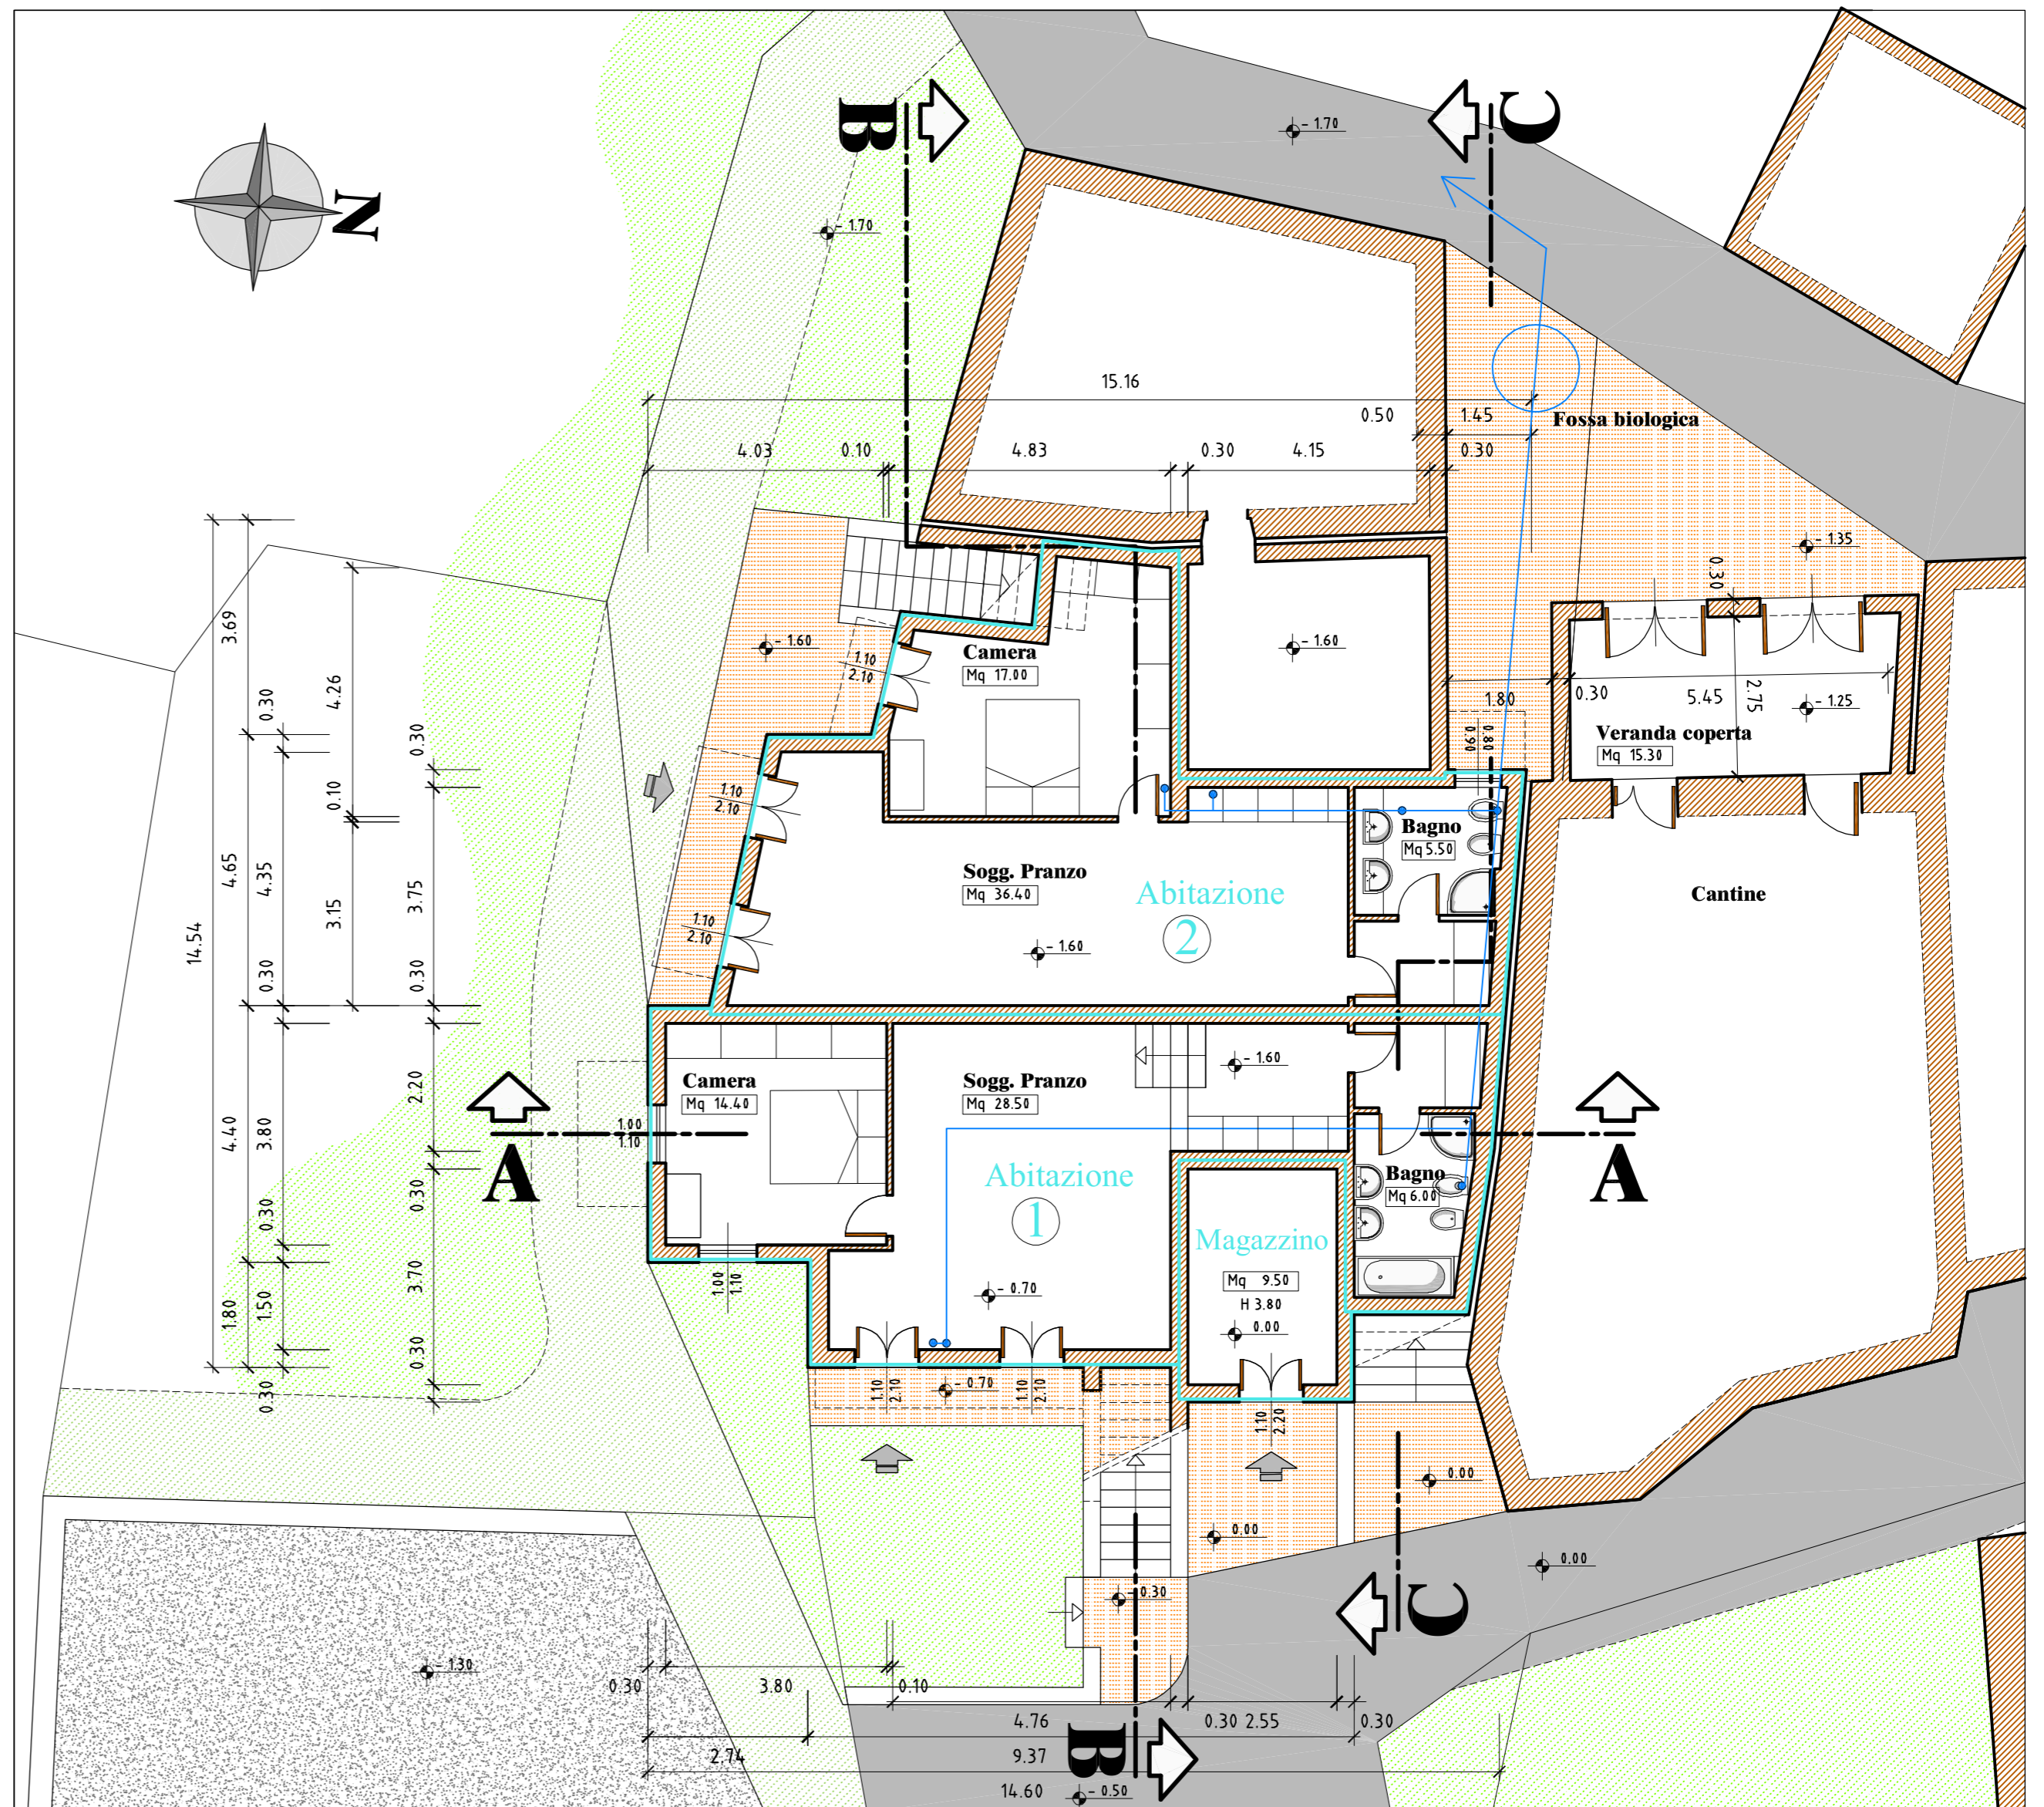

Pianta piano terra

SCALA 1.100