

STATO DI FATTO - LOTTO D'INTERVENTO

Planimetria - Scala 1:200





SEZIONE CC - Scala 1:200

SEZIONE DD - Scala 1:200

SEZIONE AA - Scala 1:200

SEZIONE BB - Scala 1:200

Rilievo fotografico

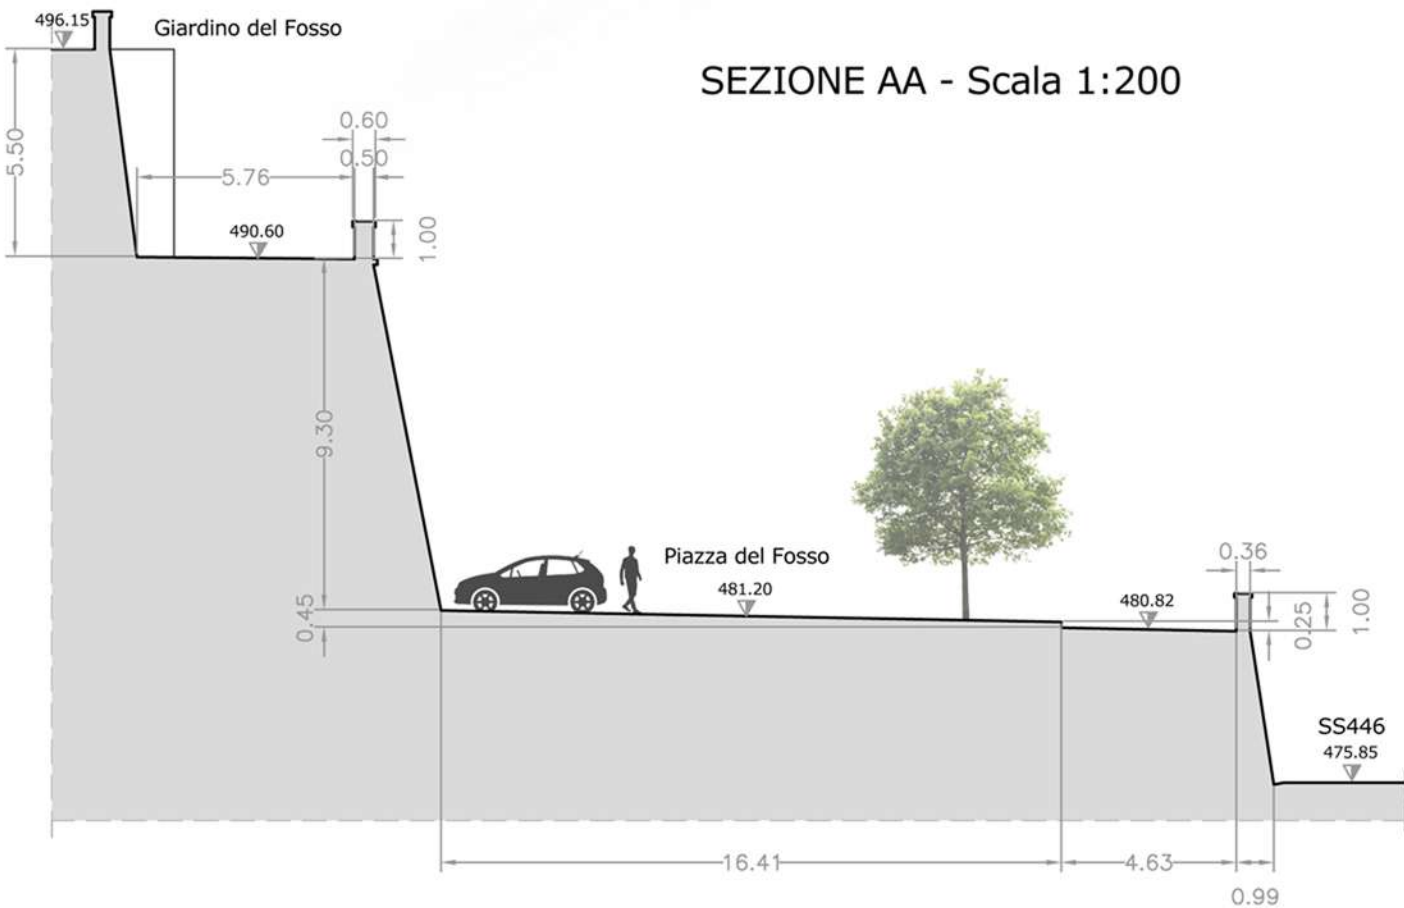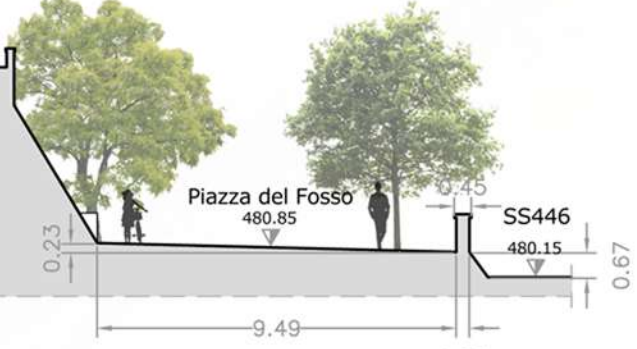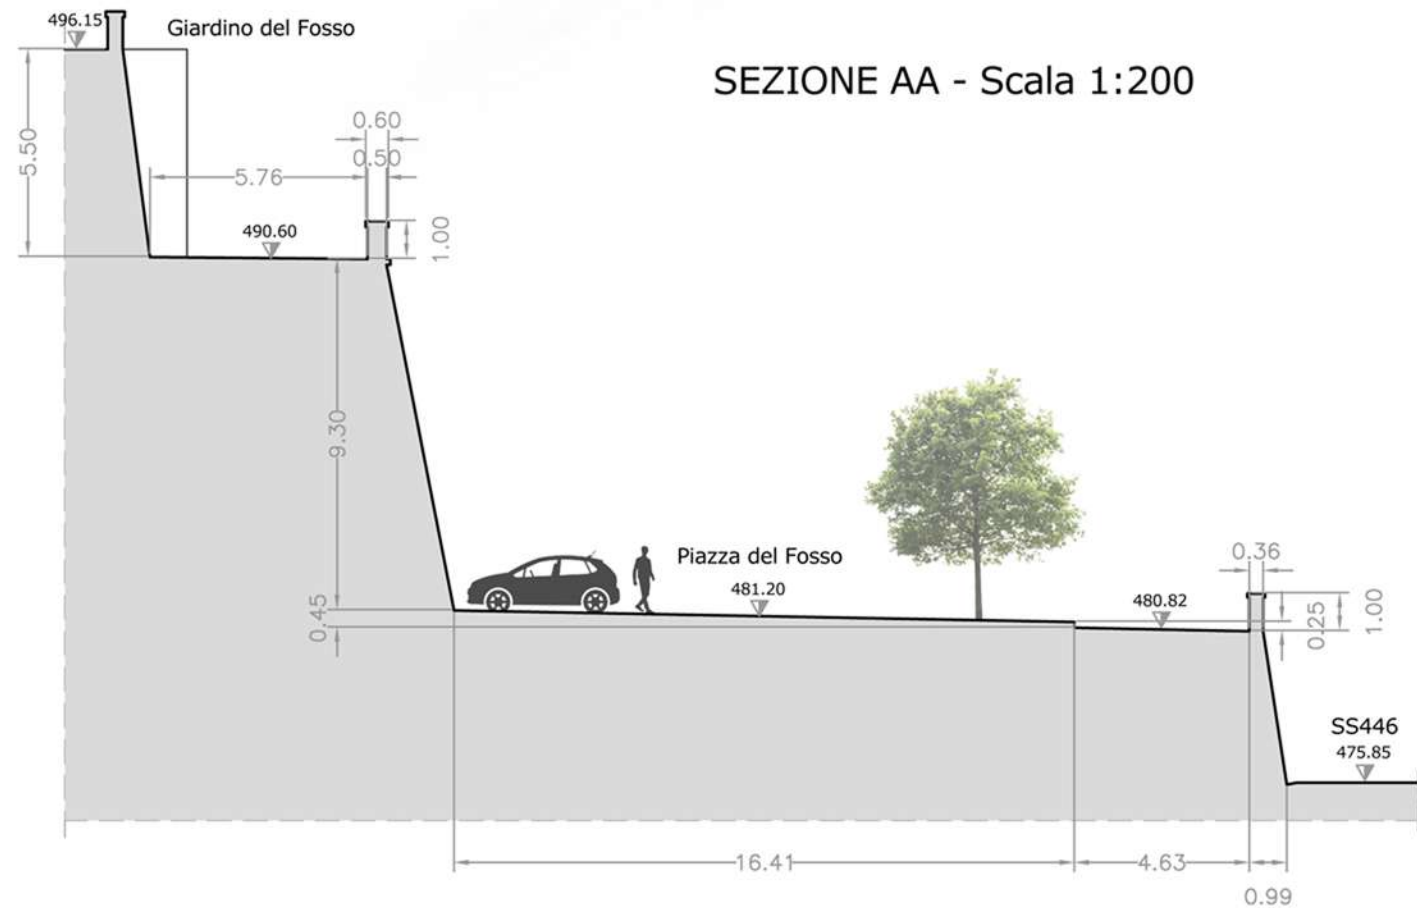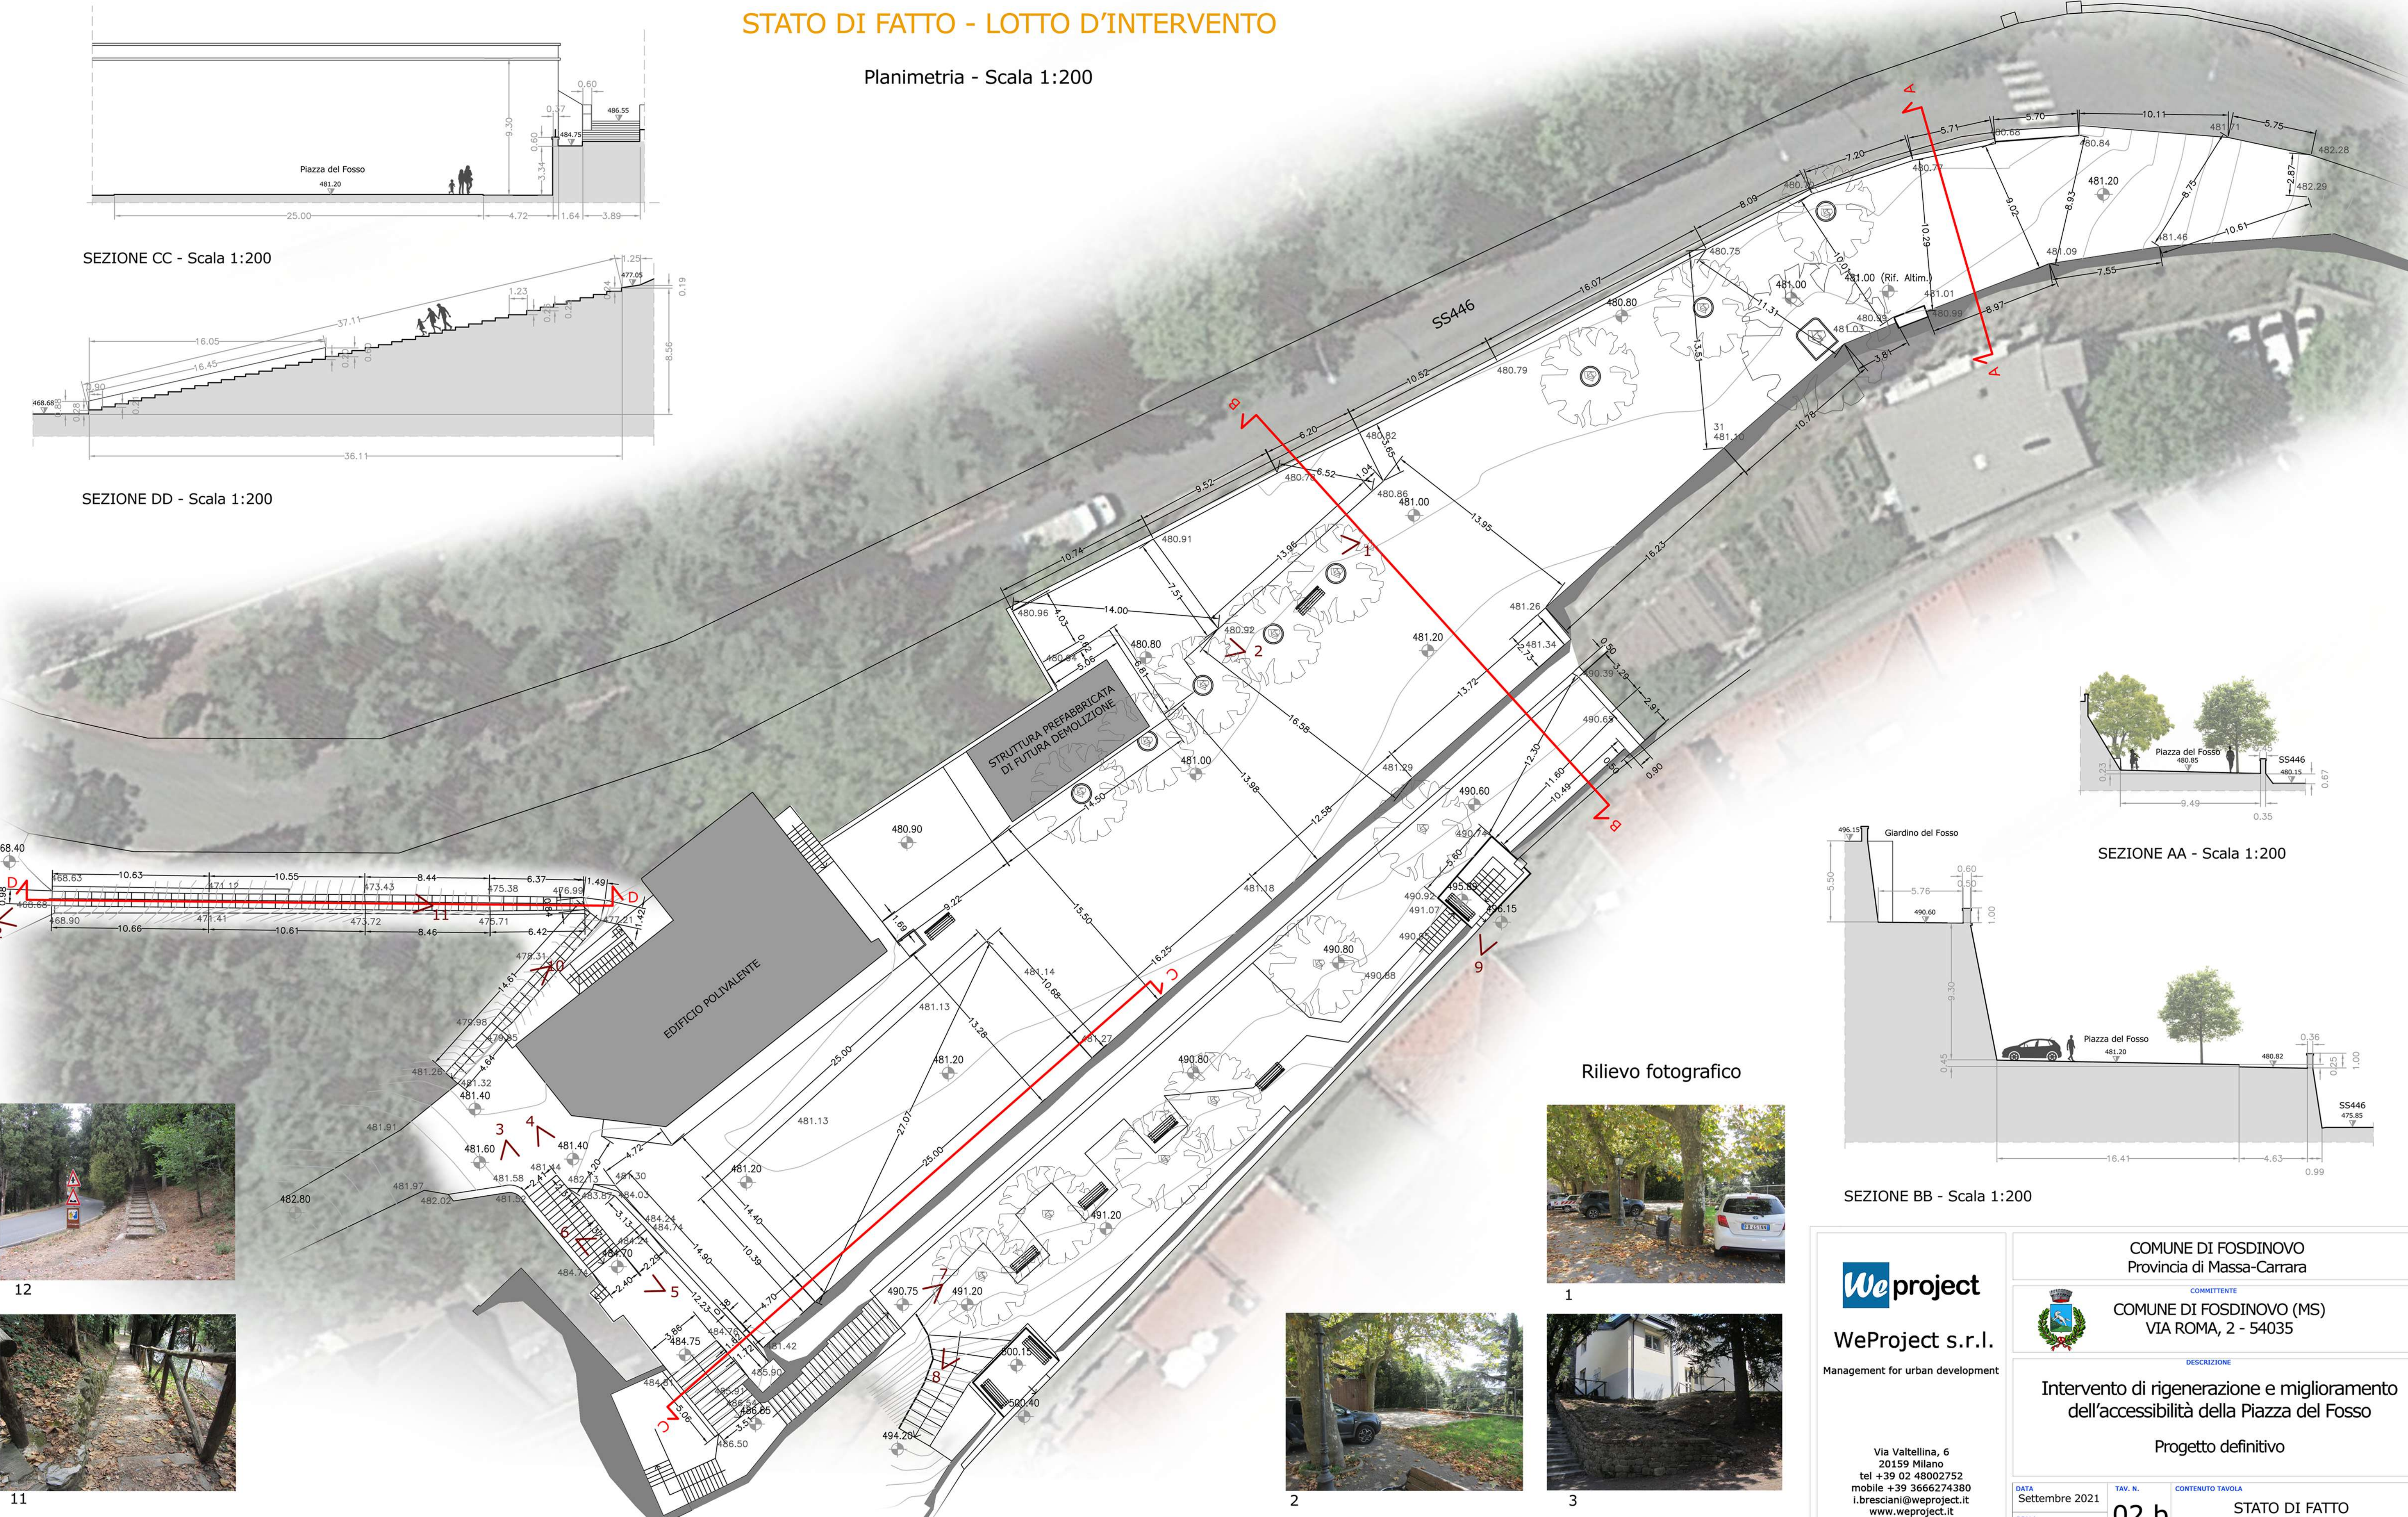

COMUNE DI FOSDINOVO Provincia di Massa-Carrara	
COMITENTE COMUNE DI FOSDINOVO (MS) VIA ROMA, 2 - 54035	
DESCRIZIONE Intervento di rigenerazione e miglioramento dell'accessibilità della Piazza del Fosso Progetto definitivo	
DATA Settembre 2021	TAV. N. 02.b
SCALA	STATO DI FATTO Lotto 1 e Lotto 2
RISERVATO AGLI UFFICI	IL COMMITTENTE Comune di Fossdinovo
I PROGETTISTI Ing. Ilaria Bresciani Ing. Matteo Bertoni Ing. Marie Fiocco	