



CONFRONTO - LOTTO D'INTERVENTO

Planimetria - Scala 1:200


SEZIONE CC - Scala 1:200

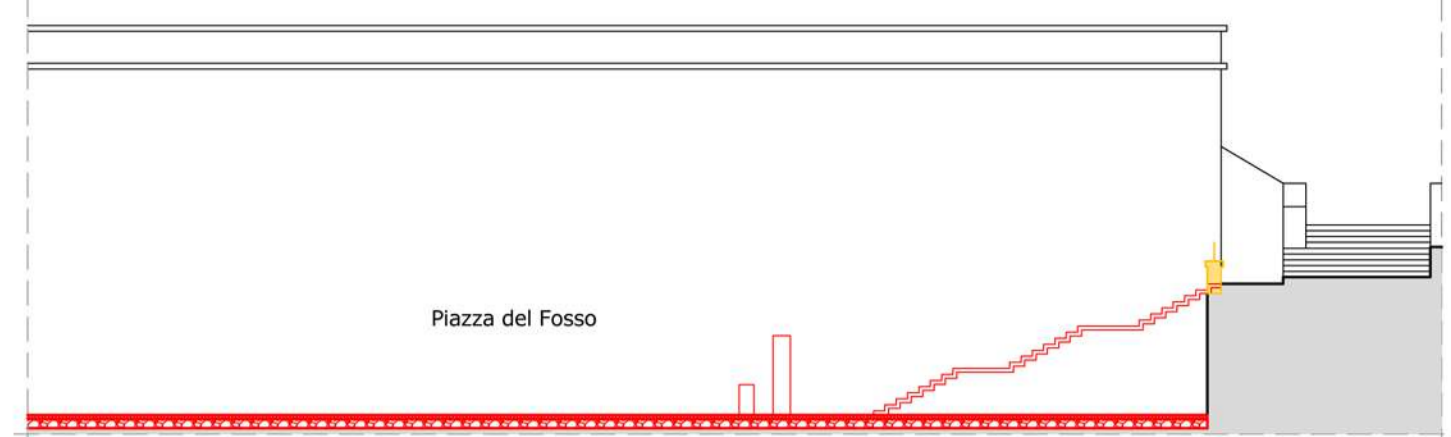


SEZIONE DD - Scala 1:200

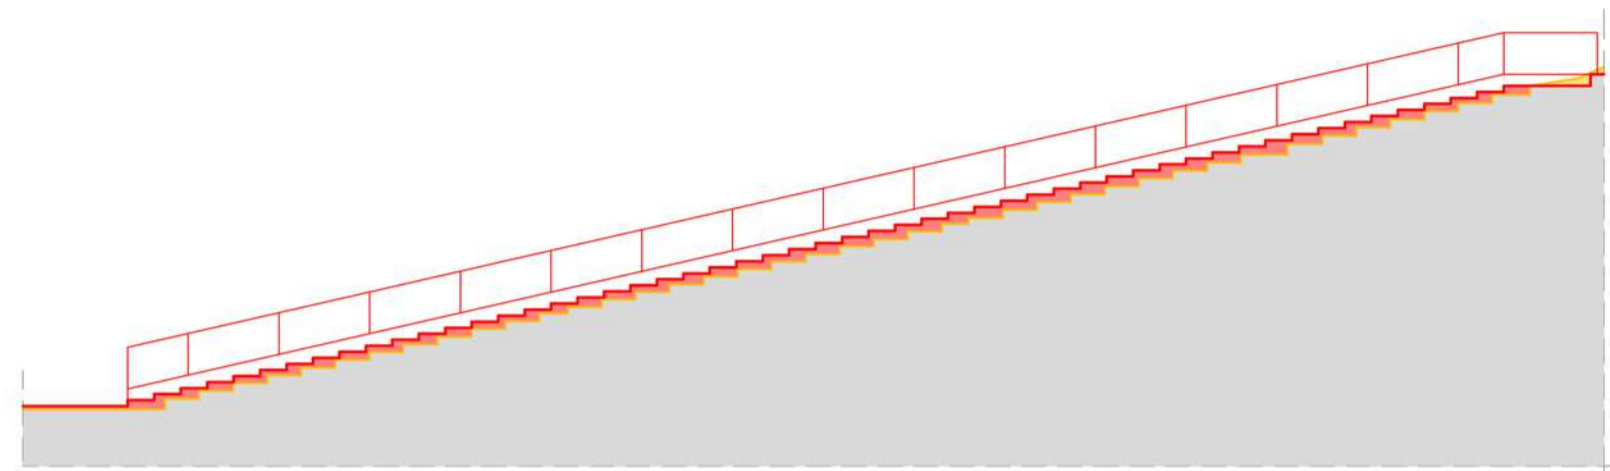

SEZIONE AA - Scala 1:200

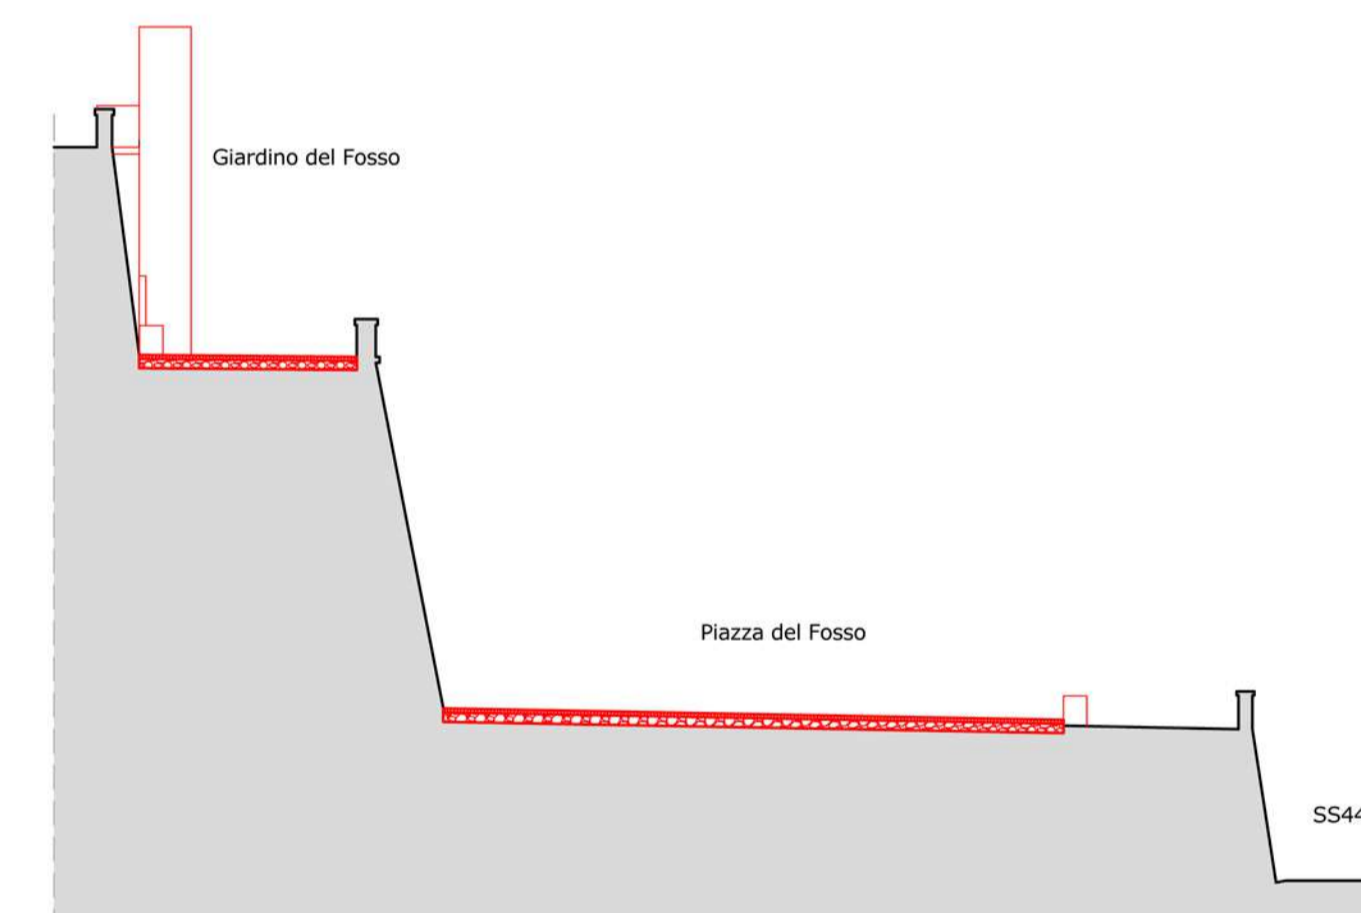

SEZIONE BB - Scala 1:200

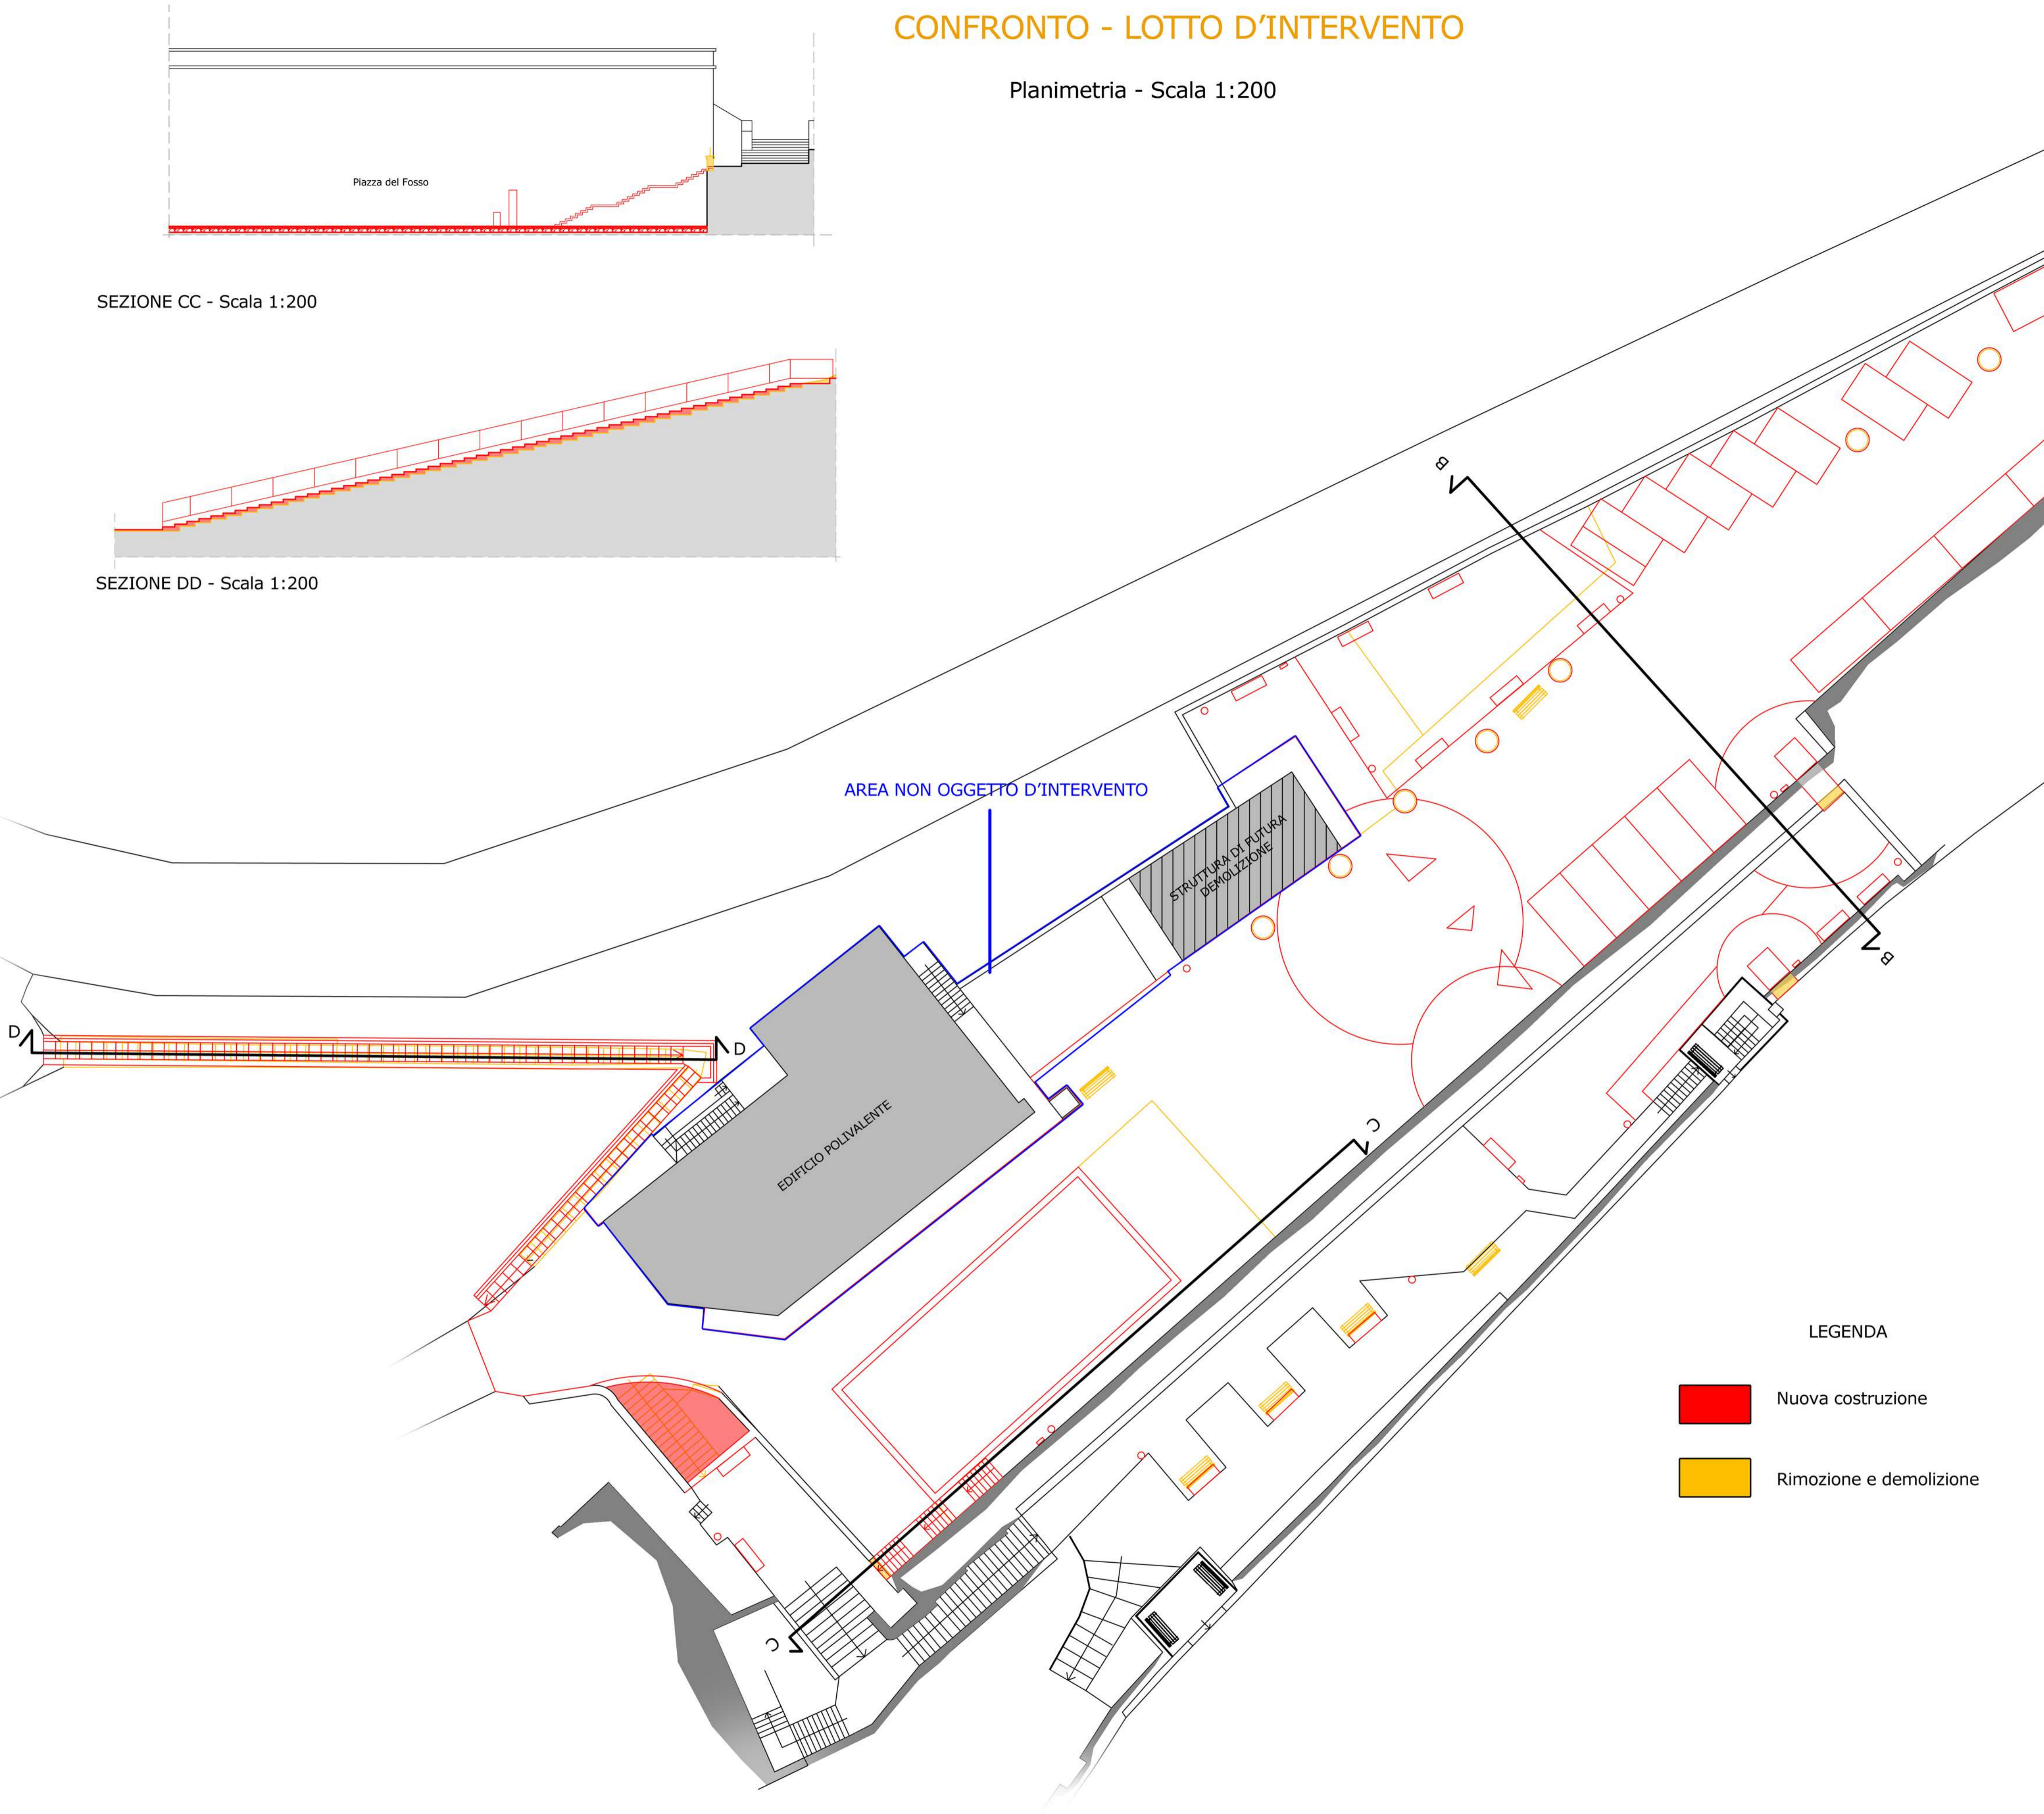

LEGENDA

- Nuova costruzione
- Rimozione e demolizione

 <p>WeProject s.r.l. Management for urban development</p> <p>Via Valtellina, 6 20159 Milano tel +39 02 48002752 mobile +39 3666274380 i.bresciani@weproject.it www.weproject.it</p> <p>P. IVA 07077100969</p>	<p>COMUNE DI FOSDINOVO Provincia di Massa-Carrara</p> <p><small>COMITENTE</small></p> <p>COMUNE DI FOSDINOVO (MS) VIA ROMA, 2 - 54035</p> <p><small>DESCRIZIONE</small></p> <p>Intervento di rigenerazione e miglioramento dell'accessibilità della Piazza del Fosso</p> <p>Progetto definitivo</p>			
	<table border="1" style="width: 100%; border-collapse: collapse;"> <tr> <td style="width: 25%;"><small>DATA</small> Settembre 2021</td> <td style="width: 25%;"><small>TAV. N.</small> 03</td> <td style="width: 50%;"><small>CONTENUTO TAVOLA</small> CONFRONTO Planimetria lotto d'intervento</td> </tr> </table>	<small>DATA</small> Settembre 2021	<small>TAV. N.</small> 03	<small>CONTENUTO TAVOLA</small> CONFRONTO Planimetria lotto d'intervento
	<small>DATA</small> Settembre 2021	<small>TAV. N.</small> 03	<small>CONTENUTO TAVOLA</small> CONFRONTO Planimetria lotto d'intervento	
	<p><small>RISERVATO AGLI UFFICI</small></p>	<p><small>IL COMMITTENTE</small> Comune di Fosdinovo</p>		
<p><small>I PROGETTISTI</small> Ing. Ilaria Bresciani Ing. Matteo Bertoni Ing. Marie Fiocco</p>				