REGIONE LIGURIA

Regione Toscana

REGIONE LAZIO

Mims
Ministero delle infrastrutture e della mobilità sostenibili

CICLOVIA IRRENICA

Regione Toscana
Lotto prioritario 1A
Comune di Fosdinovo
PROGETTO DEFINITIVO

Soggetto attuatore della progettazione

STAZIONE APPALTANTE	IL DIRIGENTE	IL RESPONSABILE UNICO DEL PROCEDIMENTO	IL DIRETTORE ESECUTIVO DEL CONTRATTO
Regione Toscana - Settore trasporto pubblico locale	Ing. Riccardo Buffoni	Ing. Riccardo Buffoni	Ing. Michela Di Matteo

Stazione appaltante esecuzione dei lavori

STAZIONE APPALTANTE	IL DIRIGENTE	IL RESPONSABILE UNICO DEL PROCEDIMENTO
Regione Liguria - Settore Infrastrutture	Ing.Stefano Pinasco	Ing. Stefano Pinasco

Comune di Fosdinovo

RTP progettisti

RESPONSABILE DELL'INTEGRAZIONE TRA LE VARIE PRESTAZIONI SPECIALISTICHE Ing. Lino Pollastri

MATE Soc. Coop.

Cooprogetti Soc. Coop.

Parcianello & Partners engeneering s.r.l.

Netmobility s.r.l.

Technital S.p.a

D.R.E.AM. Italia

ELABORATI GRAFICI
Stato di fatto: Rilievo topografico

Progetto	Fase	Disciplina	Elaborato	Sub	Revisione	Revisione
20066	D	3	5	0	A	Emissione

CUP	Redatto	Controllato	Approvato	Scala	Data
D71B17002330003	Cella	Pollastri	Pollastri	1:500	Settembre 2022

Regione Toscana

Ing. Riccardo Buffoni – Dirigente Responsabile del Contratto
Ing. Riccardo Buffoni – Responsabile Unico del Procedimento
Ing. Michela Di Matteo – Direttore per l'Esecuzione del Contratto
Arch. Paolo Lucattini – Direttore Operativo
Dott. Emiliano Carnieri – Supporto al RUP
Geol. Mariano Mirannalti – Supporto al RUP

PRESTAZIONI PRINCIPALI

Responsabile delle integrazioni: Ing. Lino Pollastri
Progettista viabilità sostenibile: Ing. Elena Guerzoni
Progettista architettonico: Arch. Emanuela Barro
Progettista strutturale: Ing. Davide Liturri
Progettista idraulico: Ing. Simone Galardini
Geologo: Geol. Andrea Bizzarri
Coordinamento sottoservizi: Ing. Silvia Moretti

GRUPPO DI LAVORO

Mate Soc. Coop.

Ing. Lino Pollastri, Ing. Elena Guerzoni, Ing. Franco Di Biase, Arch. Arturo Augelletta, Ing. Matteo Cella, Arch. Francesco Vazzano, Arch. Agostino Maiurano, Ing. Silvia Moretti, Ing. Elettra Lowenthal, Arch. Emanuela Barro, Dott. Urb. Valeria Polizzi, Arch. Tommaso Cesaro, Arch. Maurizio Pavani, Ing. Mauro Perini (DT), Ing. Alessandro Sanna, Arch. Livia Travaglini, Arch. Sara Greco, Arch. Eleonora Sablone, Prof. Arch. Matteo Zambon, Geom. Andrea Elbi, Arch. Michele Cavallaro, Ing. Carlo Albero Caliman, Arch. Nicla Di Ciommo, Arch. Veronica D'Onofrio.

Cooprogetti Soc. coop.

Arch. Enrico Costa, Arch. Paolo Ghirelli, Ing. Lorena Ragnacci, Ing. Edoardo Filippetti, Ing. Moreno Panfili, Ing. Alessandro Placucci, Arch. Elisa Aurora Eleonora Crimi, Arch. Francesca Uccellani, Arch. Luigi Muraca, Arch. Antonella Strati, Ing. Danilo Pelle, Arch. Sonia Alunno, Arch. Alessio Mazzacrelli, Ing. Monia Angeloni, Cons. BB. AA. AA. Eleonora Gitto, Ing. Luigino Capponi, Per. Ind. Augusto Albini, Ing. Luigi Farina, Geol. Fausto Pelicci, Ing. Walter Tomassoli, Ing. Luca Vecchiato, Dott. Agr. Salvatore Mauro, Dott. Agr. Giampaolo Tripodi, Per. Agr. Roberto Tomassoli, Stefano Lapazio, Dott. Enrico Minelli, Geom. Fabio Ercoli, Rag. Rita Ercoli, Rag. Sonja Brunetti, Ing. Riccardo Cecchetti, Ing. Costanza Cecchetti, Ing. Sabina Mandaglio, Arch. Debora Marchi, Dott.ssa Arch. Maria Grazia Matarozzo, Dott. Archeo. Mariagrazia Liseno, Arch. Diego Benedetto, Arch. Alice Maria De Leo, Arch. Teresa Rita Bertino.

Parcianello & Partners engineering s.r.l.

Arch. Lio Parcianello, Arch. Renato Da Re, Arch. Gianluca Parcianello, Arch. Giada Saviane, dis. Romano Sommacal, p.e. Simona Cesa, Geom. Enzo Parcianello, Arch. Giulia Della Giustina, Arch. Andrea Maugeri, Ing. Tiziana Cataldo, Arch. Antonio Schizzi, Arch. Federica Vanich.

NetMobility s.r.l.

Ing. Francesco Seneci, Geol. Mirko Demozzi, Ing. Filippo Forlati, Ing. Francesco Avesani, Pian. Licia Bernini, P.I. Luca Baroni.

Technital S.p.a.

Ing. Filippo Busola, Ing. Alessio Rosin, Ing. Simone Venturini, Geol. Emanuele Fresia, Ing. Davide Liturri, Ing. Andrea Renso, Ing. Guido Rossi, Ing. Alessandro Rizzo, Ing. Marco Rossignoli, Geom. Gianluca Follesa

D.R.E.AM. Italia

Ing. Simone Galardini, Ing. Chiara Chiostrini, Geol. Andrea Bizzarri, Dott. For. Lorenzo Mini, Dott. For. Katuscia Begliomini.

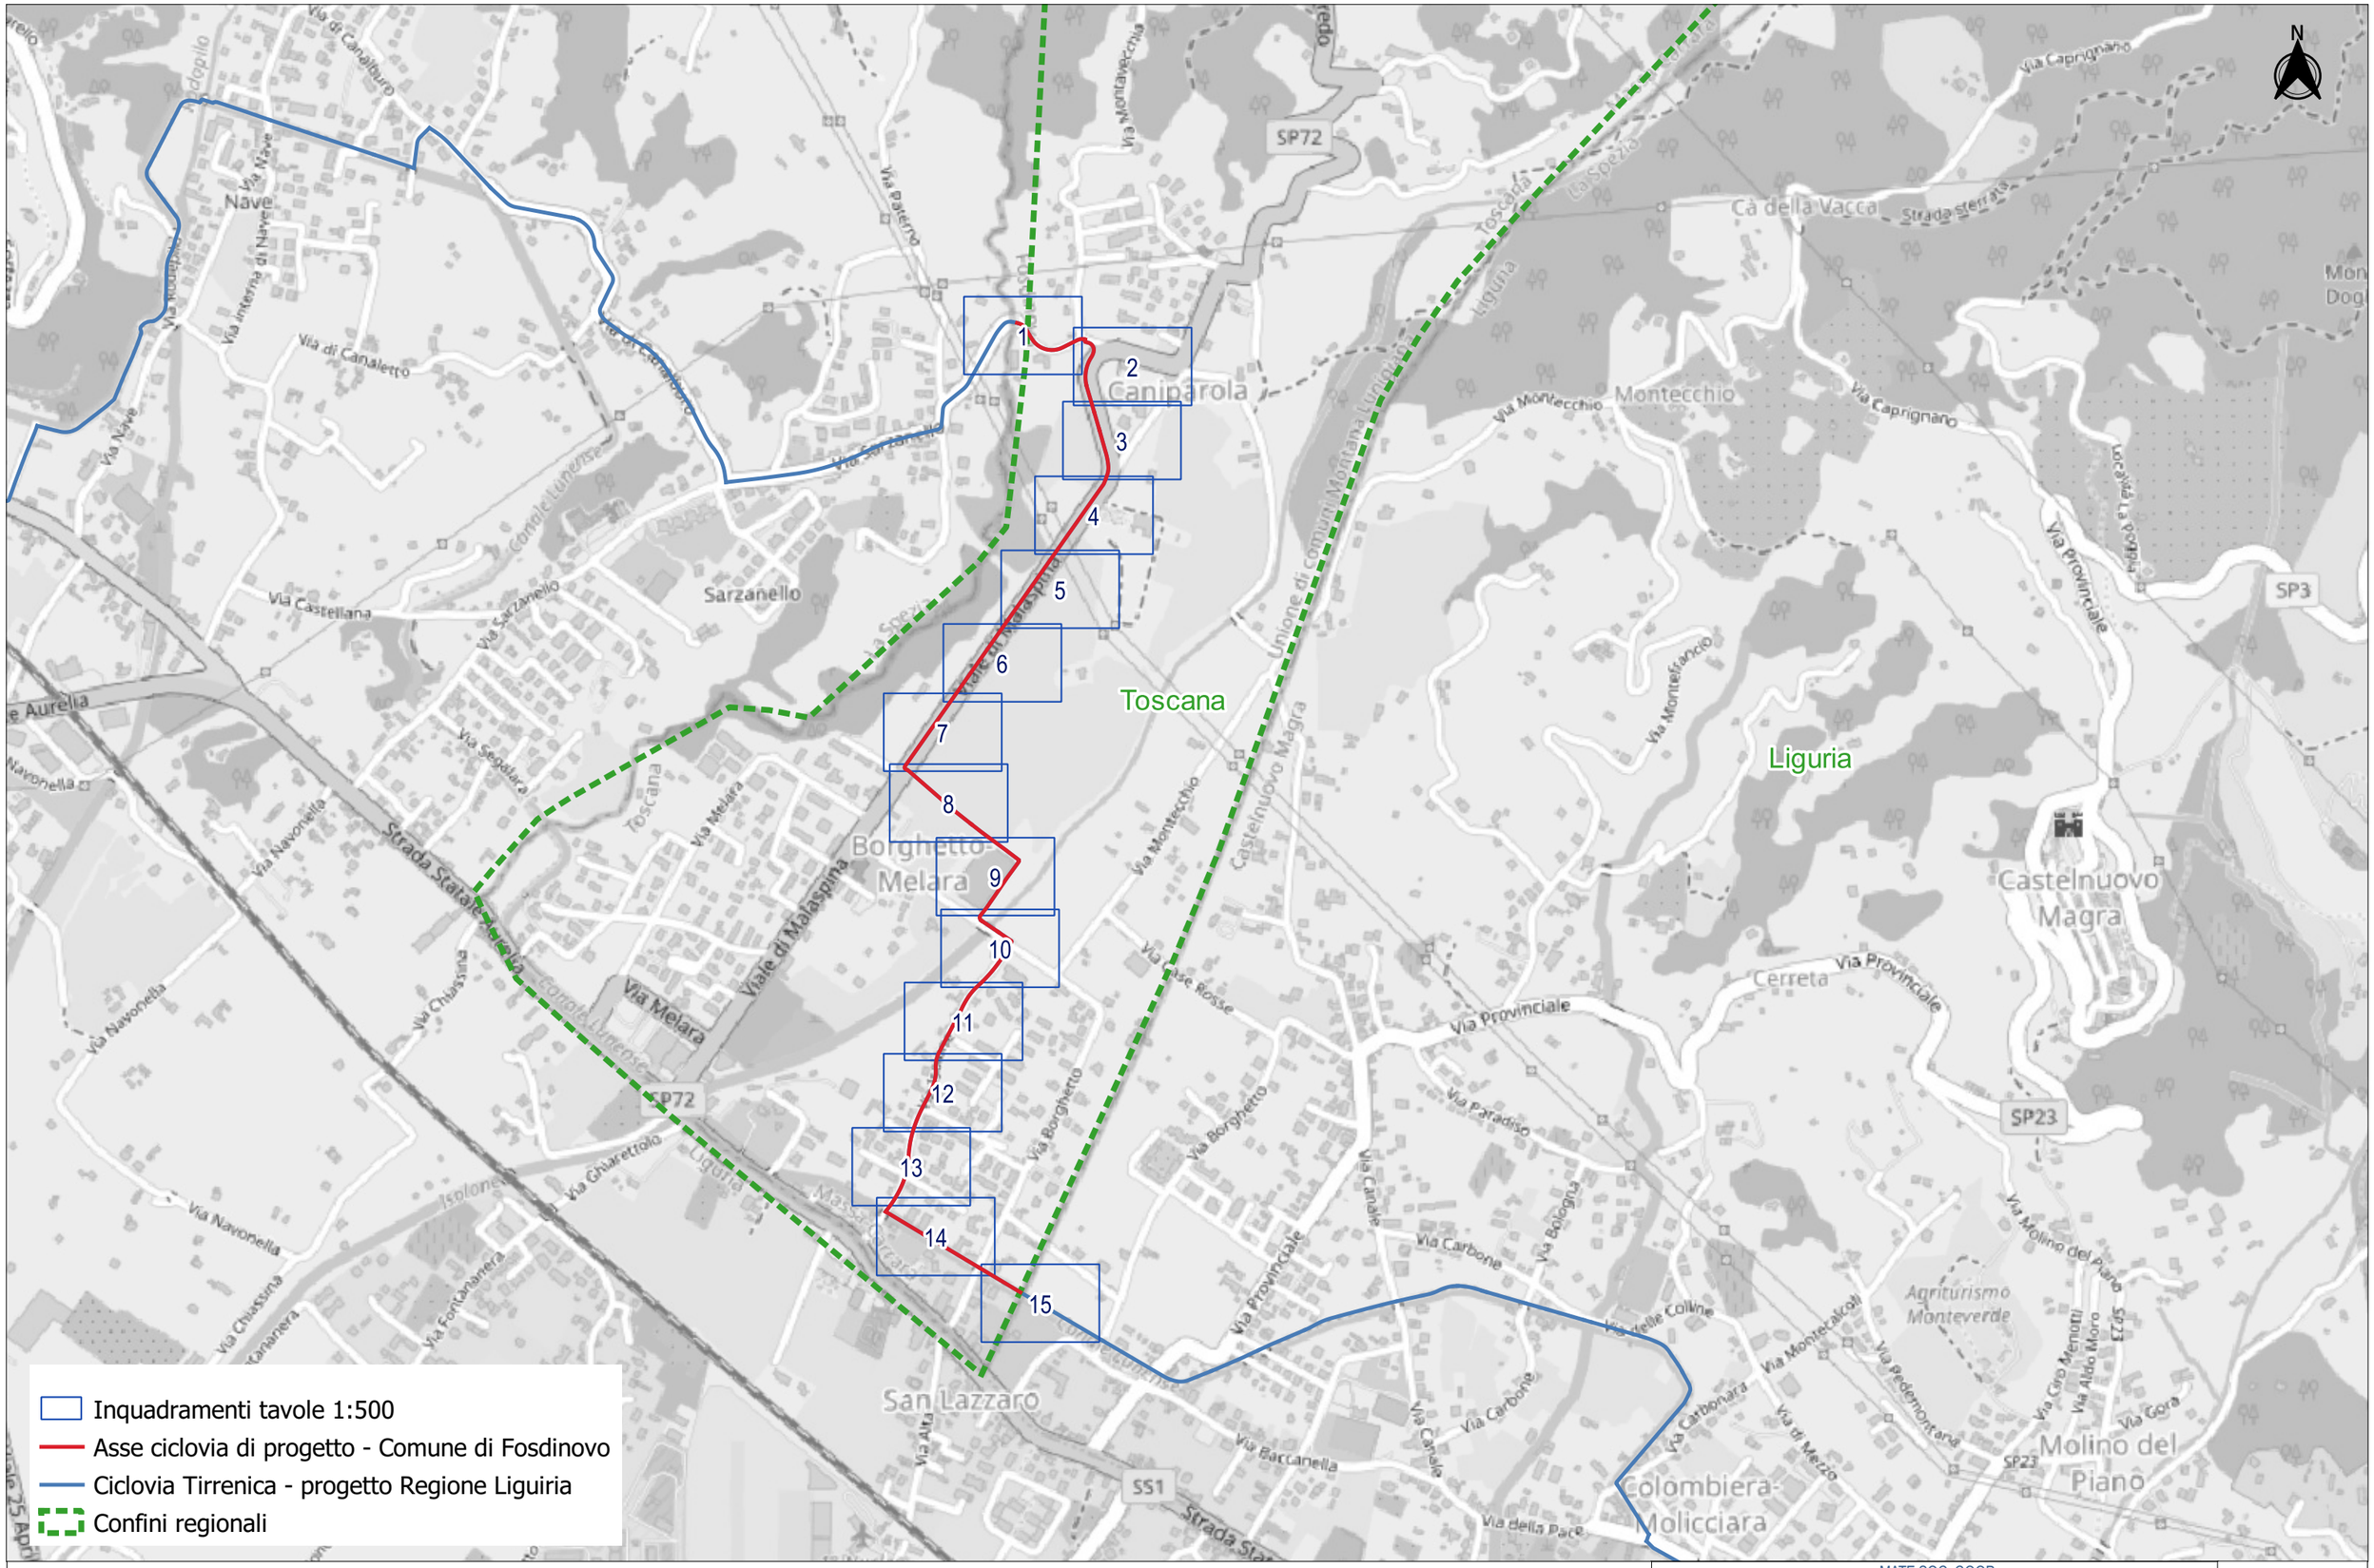

CICLOVIA TIRRENICA

Ciclovia TIRRENICA - PROGETTO DEFINITIVO LOTTO PRIORITARIO Regione Toscana
LOTTO 1A - COmune di Fosdinovo

Progettisti in RTP

MATE SOC. COOP.
COOPROGETTI SOC. COOP.
PARCIANELLO & PARTNERS S.R.L.
NETMOBILITY S.R.L.
TECHNITAL S.P.A.
D.R.E.AM. ITALIA SOC. COOP.

Quadro d'unione

0

LEGENDA

- Aiuola
- Alberi
- Argine
- Arredi
- Barbette
- Cancello
- Cordolo
- Cordolo Pista Ciclabile
- Fabbricati
- Fosso
- Guard rail
- Impianti e sottoservizi
- Lampione
- Manufatti
- Marciapiede
- Muretti
- Note
- Pali
- Pista ciclabile
- Recinzione
- Scarpata
- Segnaletica
- Siepe
- Staccionata in legno
- Strada
- Stradello

CICLOVIA TIRRENICA

Ciclovia TIRRENICA – PROGETTO DEFINITIVO LOTTO PRIORITARIO Regione Toscana

LOTTO 1A - Comune di Fosdinovo

Progettisti in RTP

MATE SOC. COOP.
COOPROGETTI SOC. COOP.
PARCIANELLO & PARTNERS S.R.L.
NETMOBILITY S.R.L.
TECHNITAL S.P.A.
D.R.E.AM ITALIA SOC. COOP.

Ciclovia TIRRENICA – PROGETTO DEFINITIVO LOTTO PRIORITARIO Regione Toscana

LOTTO 1A - Comune di Fosdinovo

Progettisti in RTP

MATE SOC. COOP.
COOPROGETTI SOC. COOP.
PARCIANELLO & PARTNERS S.R.L.
NETMOBILITY S.R.L.
TECHNITAL S.P.A.
D.R.E.AM ITALIA SOC. COOP.

CICLOVIA TIRRENICA

Ciclovia TIRRENICA – PROGETTO DEFINITIVO LOTTO PRIORITARIO Regione Toscana
LOTTO 1A - Comune di Fosdinovo

Progettisti in RTP
MATE SOC. COOP.
COOPROGETTI SOC. COOP.
PARCIANELLO & PARTNERS S.R.L.
NETMOBILITY S.R.L.
TECHNITAL S.P.A.
D.R.E.AM ITALIA SOC. COOP.

CICLOVIA TIRRENICA

Ciclovia TIRRENICA – PROGETTO DEFINITIVO LOTTO PRIORITARIO Regione Toscana

LOTTO 1A - Comune di Fosdinovo

Progettisti in RTP

MATE SOC. COOP.
COOPROGETTI SOC. COOP.
PARCIANELLO & PARTNERS S.R.L.
NETMOBILITY S.R.L.
TECHNITAL S.P.A.
D.R.E.AM ITALIA SOC. COOP.

CICLOVIA TIRRENICA

Ciclovia TIRRENICA – PROGETTO DEFINITIVO LOTTO PRIORITARIO Regione Toscana

LOTTO 1A - Comune di Fosdinovo

Progettisti in RTP

MATE SOC. COOP.
COOPROGETTI SOC. COOP.
PARCIANELLO & PARTNERS S.R.L.
NETMOBILITY S.R.L.
TECHNITAL S.P.A.
D.R.E.AM ITALIA SOC. COOP.